PROJET PLAN DE VENTE : Lot n°9

Lotissement "LES JARDINS D'ODETTE"

Echelle : 1/300

Dossier n° 23093

Provisoire

département de Haute Garonne
commune de LASSERRE PRADERE
375 Route de la Hourguette
section 438 A
n° de parcelles : 445 - 446 - 275 - 276 - 279 - 280 - 986

n° de parcelles actualisées Lot 9 : A 1056 - A 1051 - A 1050 - A 1049

Dressé le : 14/01/2025

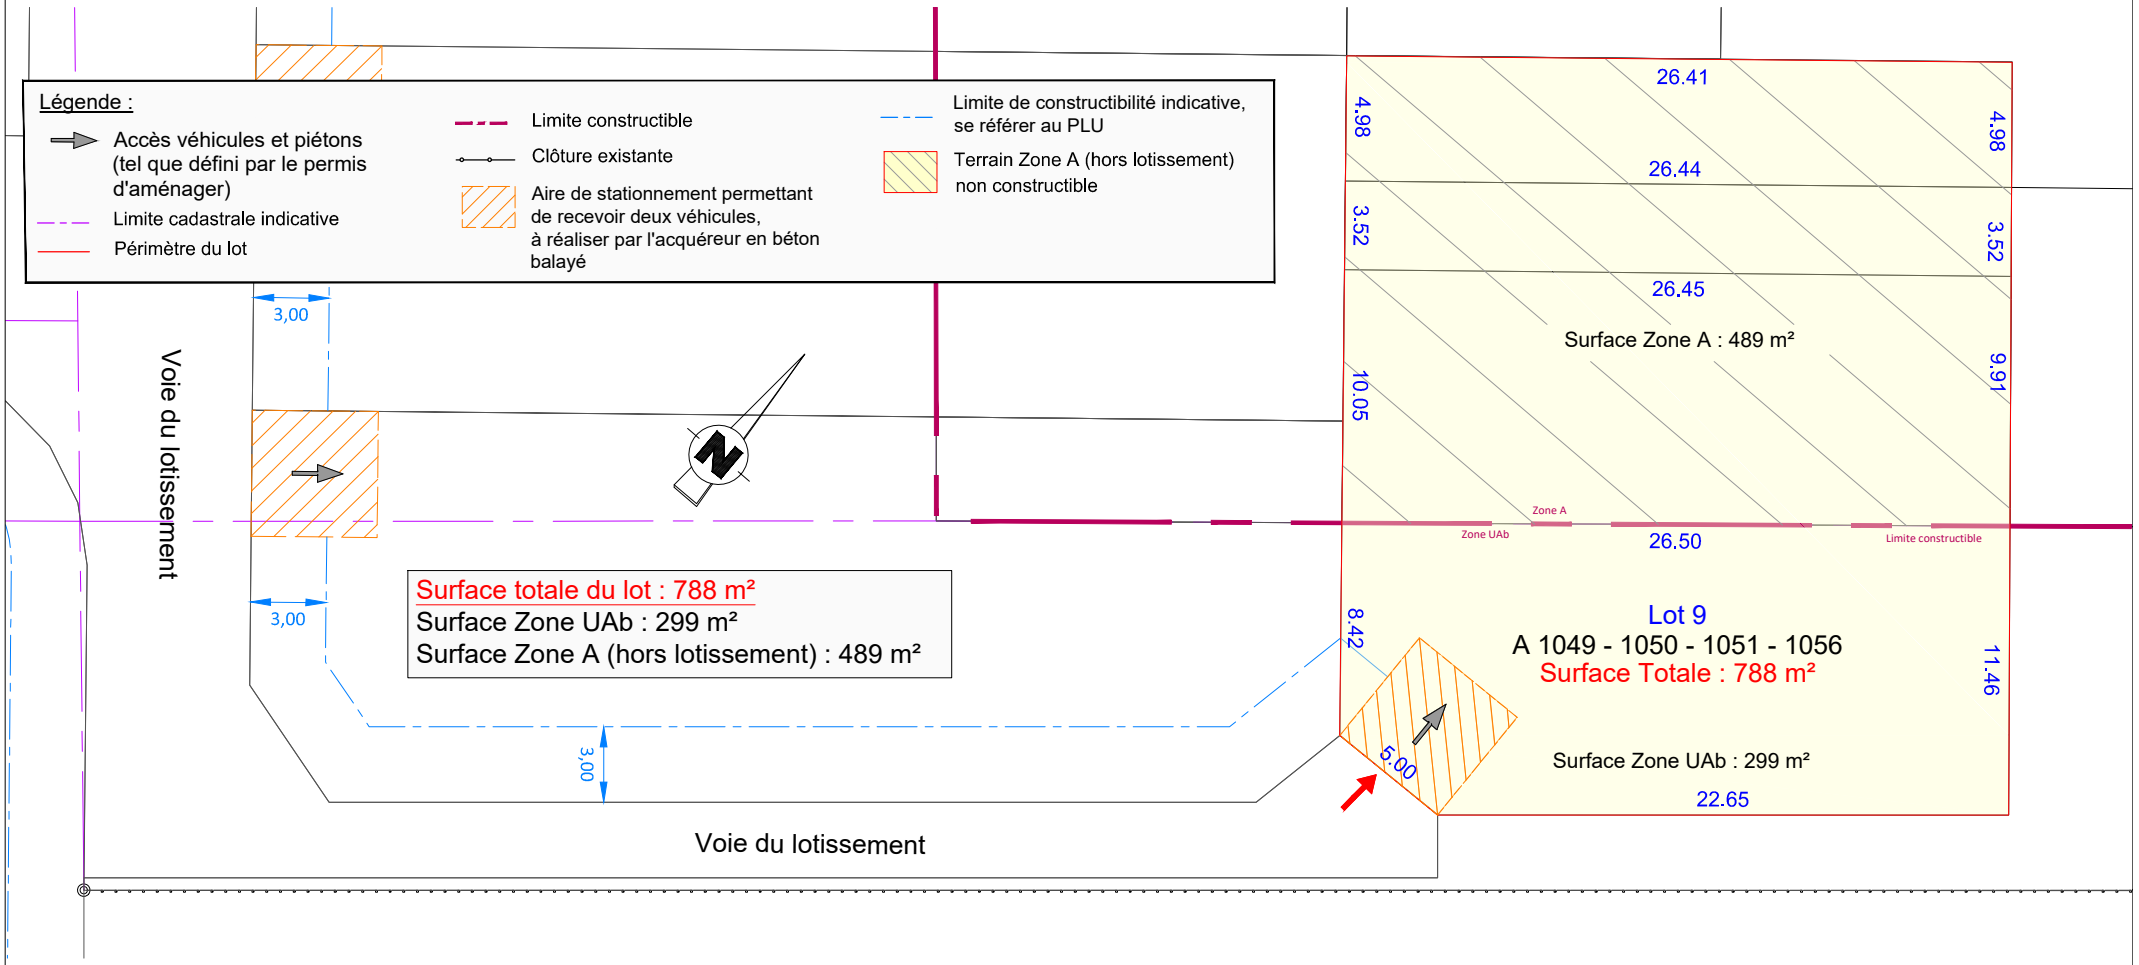

les parcs AMÉNAGEUR

SELARL NOUAILLES
31, Rue du 8 Mai 1945
31330 MERVILLE
Tel : 09.52.94.61.06
Mail : secretariat.nouailles@gmail.com

Format A4

Primaël NOUAILLES
Géomètre Expert