

# PA4 - Plan de composition

## Lotissement "Les Jardins d'Odette 2"

Echelle : 1/250 











 

Dossier n° 25169

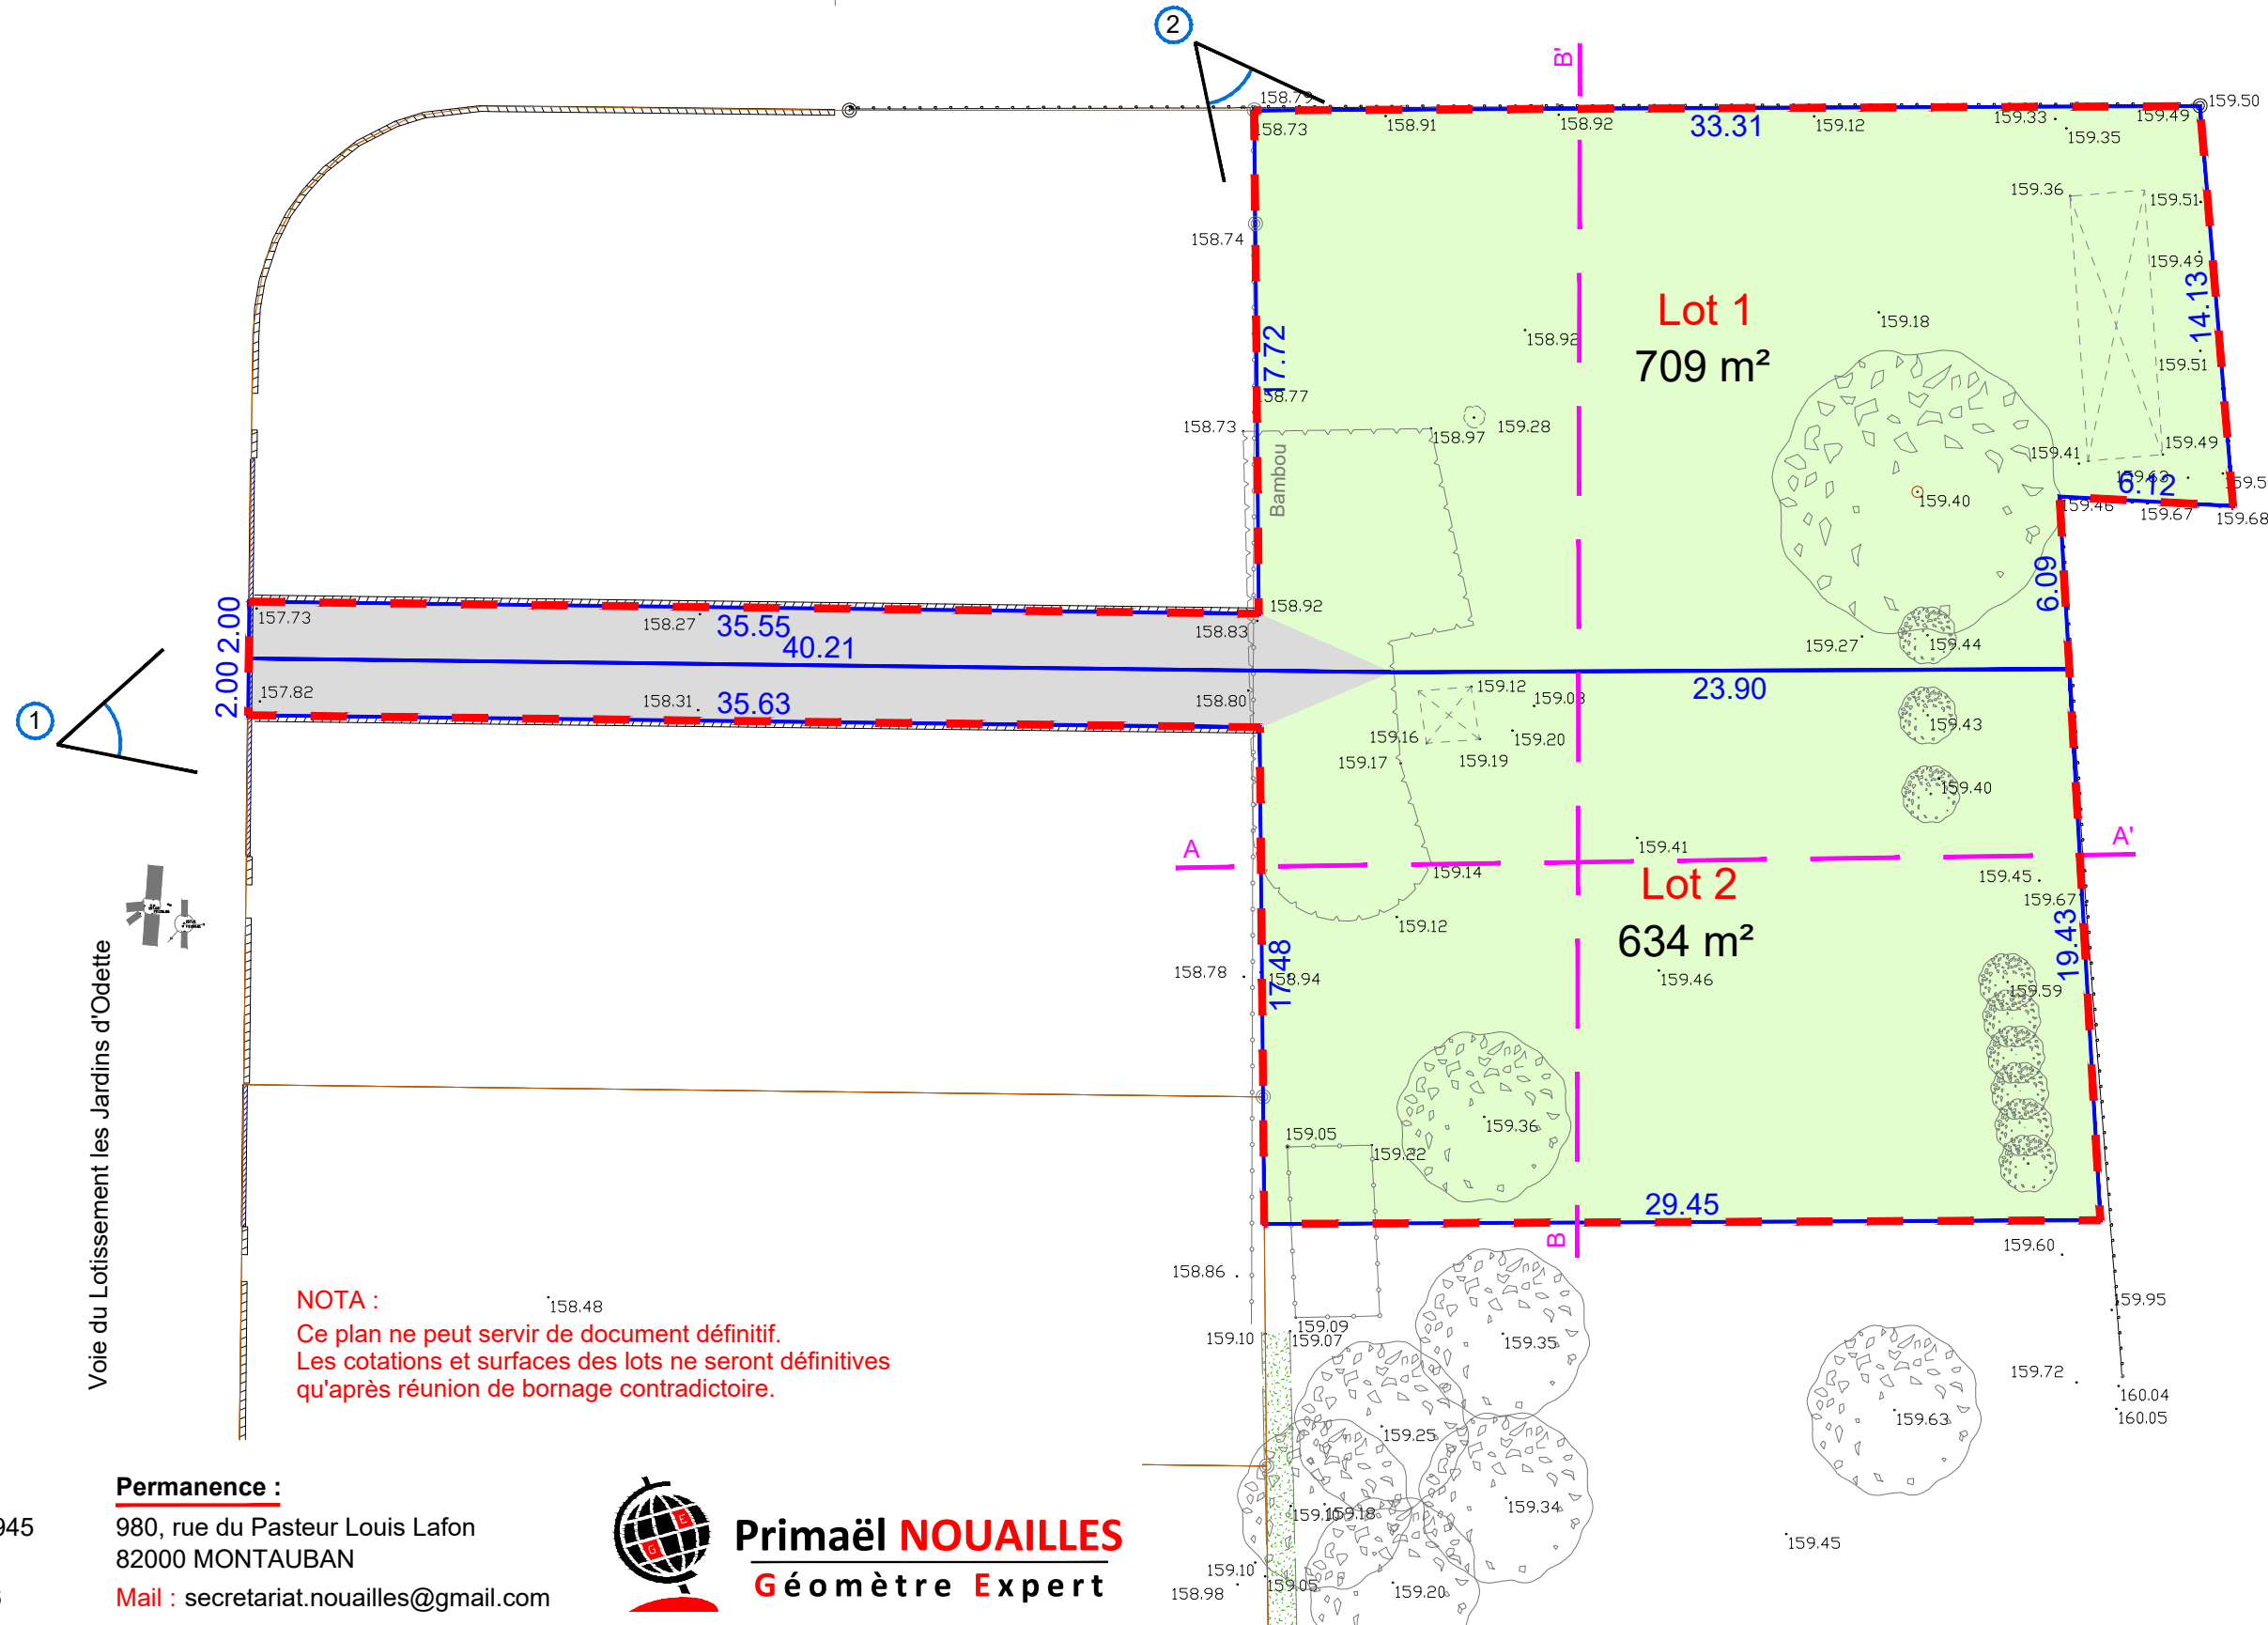
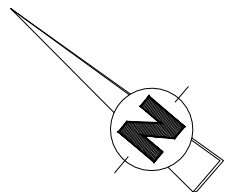
Département de la Haute-Garonne  
Commune de Lasserre Pradère  
Route de la Hourquette  
Section A

n° de parcelles : 273p, 377, 1024, 1025, 1032 et 1033

Dressé le : 22/12/2025

### Légende

	Clôture		Limite des lots
	Mur bahut		Périmètre du lotissement
	Bordure aggro		Borne existante
	Talus, Fossé		Servitude croisée de passage
	Haie		Prise de vue PA6
	Installation légère pour animaux		Coupe PA5



**NOTA :**  
Ce plan ne peut servir de document définitif.  
Les cotations et surfaces des lots ne seront définitives  
qu'après réunion de bornage contradictoire.

**Bureau principal :**  
31, Rue du 8 Mai 1945  
31330 MERVILLE  
Tel : 09.52.94.61.06

**Permanence :**  
980, rue du Pasteur Louis Lafon  
82000 MONTAUBAN  
Mail : secretariat.nouailles@gmail.com



**Primaël NOUAILLES**  
Géomètre Expert