


Vente à

Surface de plancher : m²

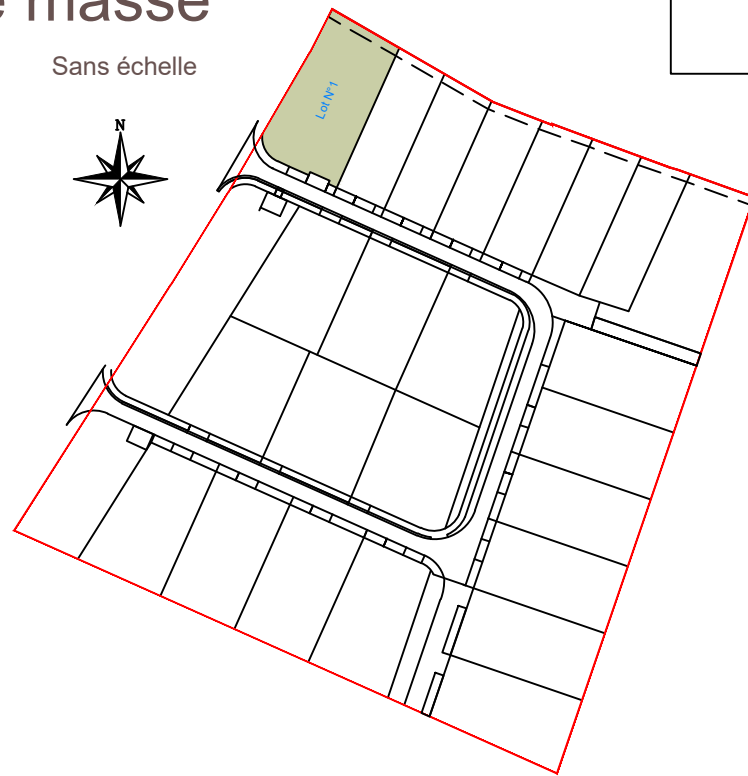

urbactis
GÉOMÈTRE-EXPERT BUREAU D'ÉTUDES



Agence de MONTAUBAN

60 Impasse de Berlin
82003 MONTAUBAN Cedex
montauban@urbactis.eu
N° unique : 05 63 66 44 22
www.urbactis.eu


DOSSIER N° 181009

 Espace privatif (Lot)
 Surface engazonnée
 Accès aux lots
 Stationnement
 Sens de faïtage

-  Limite de la zone constructible en R+0 et R+1 hors annexes et piscines
-  Zone d'accès / aire de stationnement à réaliser par l'acquéreur en béton balayé
-  Borne OGE nouvelle
-  Borne OGE existante

-  Regard eaux pluviales
-  Regard eaux usées
-  Regard telecom
-  Compteur d'eau
-  Coffret électrique
-  Rang d'agglomération

PROVISOIRE

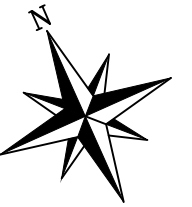[illegible]

urbactis
GÉOMÈTRE-EXPERT BUREAU D'ÉTUDES

Echelle 1/250