Lotissement "La clef des Champs"
PLAN DE VENTE
Lot N° 18 : superficie de 601 m²
Vente à .....

PROVISOIRE

Département du Haute-Garonne Commune de Le Burgaud Section : B - AB N° de parcelle : en attente	PA n°031 093 19 W0001 Surface de plancher : m²

Signature et date de l'acquéreur

Plan de masse

Sans échelle

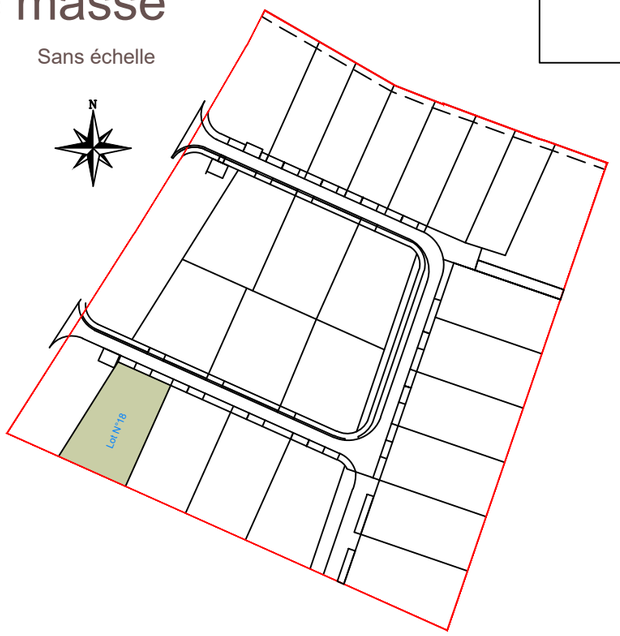

les parcs AMÉNAGEUR

urbactis
GÉOMÈTRE-EXPERT BUREAU D'ÉTUDES
Agence de MONTAUBAN
60 Impasse de Berlin
82003 MONTAUBAN Cedex
montauban@urbactis.eu
N° unique : 05 63 66 44 22
www.urbactis.eu

DOSSIER N° 181009

Format A3

Plan de vente - échelle 1/250

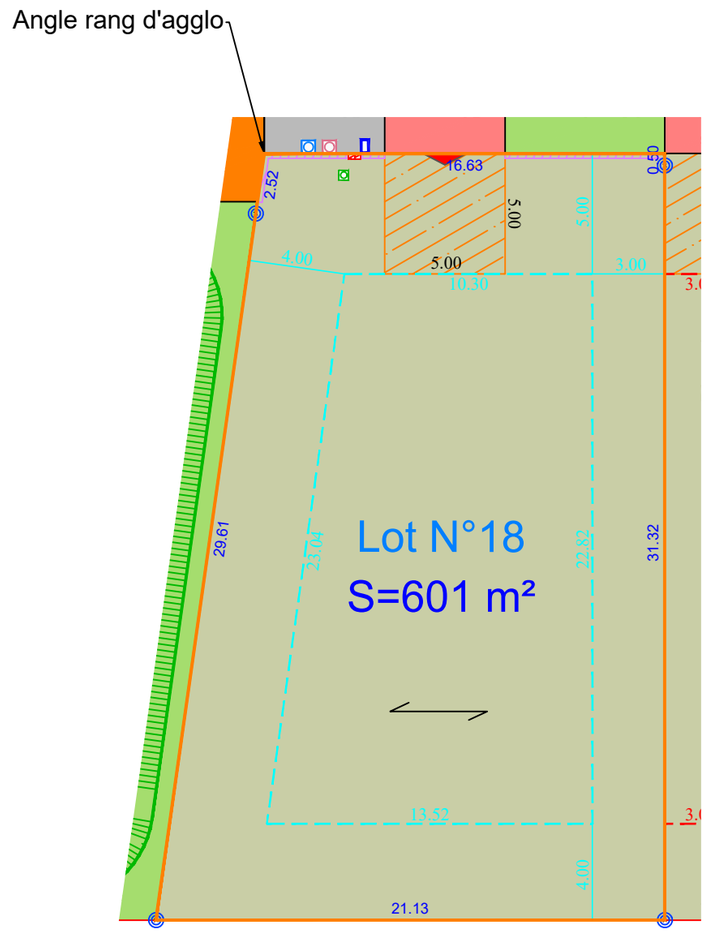

Nota :

- La position des coffrets et regards de branchement est donnée à titre indicatif, elle est susceptible d'être modifiée en fonction de contraintes techniques et/ou administratives.
- Le niveau altimétrique des futures constructions devra être adapté à la profondeur des regards individuels d'assainissement d'eaux pluviales et des eaux usées.
- Les cotations et superficies ne seront définitives qu'après bornage du Géomètre-Expert.

Légende :

- Espace privatif (Lot)
- Surface engazonnée
- Transformateur électrique
- Accès aux lots
- Sens de faitage
- Stationnement
- Limite de la zone constructible en R+0 et R+1 hors annexes et piscines
- Zone d'accès / aire de stationnement à réaliser par l'acquéreur en béton balayé
- Borne OGE nouvelle
- Regard eaux pluviales
- Regard eaux usées
- Regard telecom
- Compteur d'eau
- Coffret électrique
- Rang d'agglo

urbactis
GÉOMÈTRE-EXPERT BUREAU D'ÉTUDES

Echelle 1/250

1.25

0m 2.5 5 7.5 10 12.5 15