


DEPARTEMENT DE HAUTE-GARONNE

COMMUNE DE BLAGNAC

Adresse : 21 chemin des soeurs

PROPRIETE RUBIO

PLAN DE SITUATION

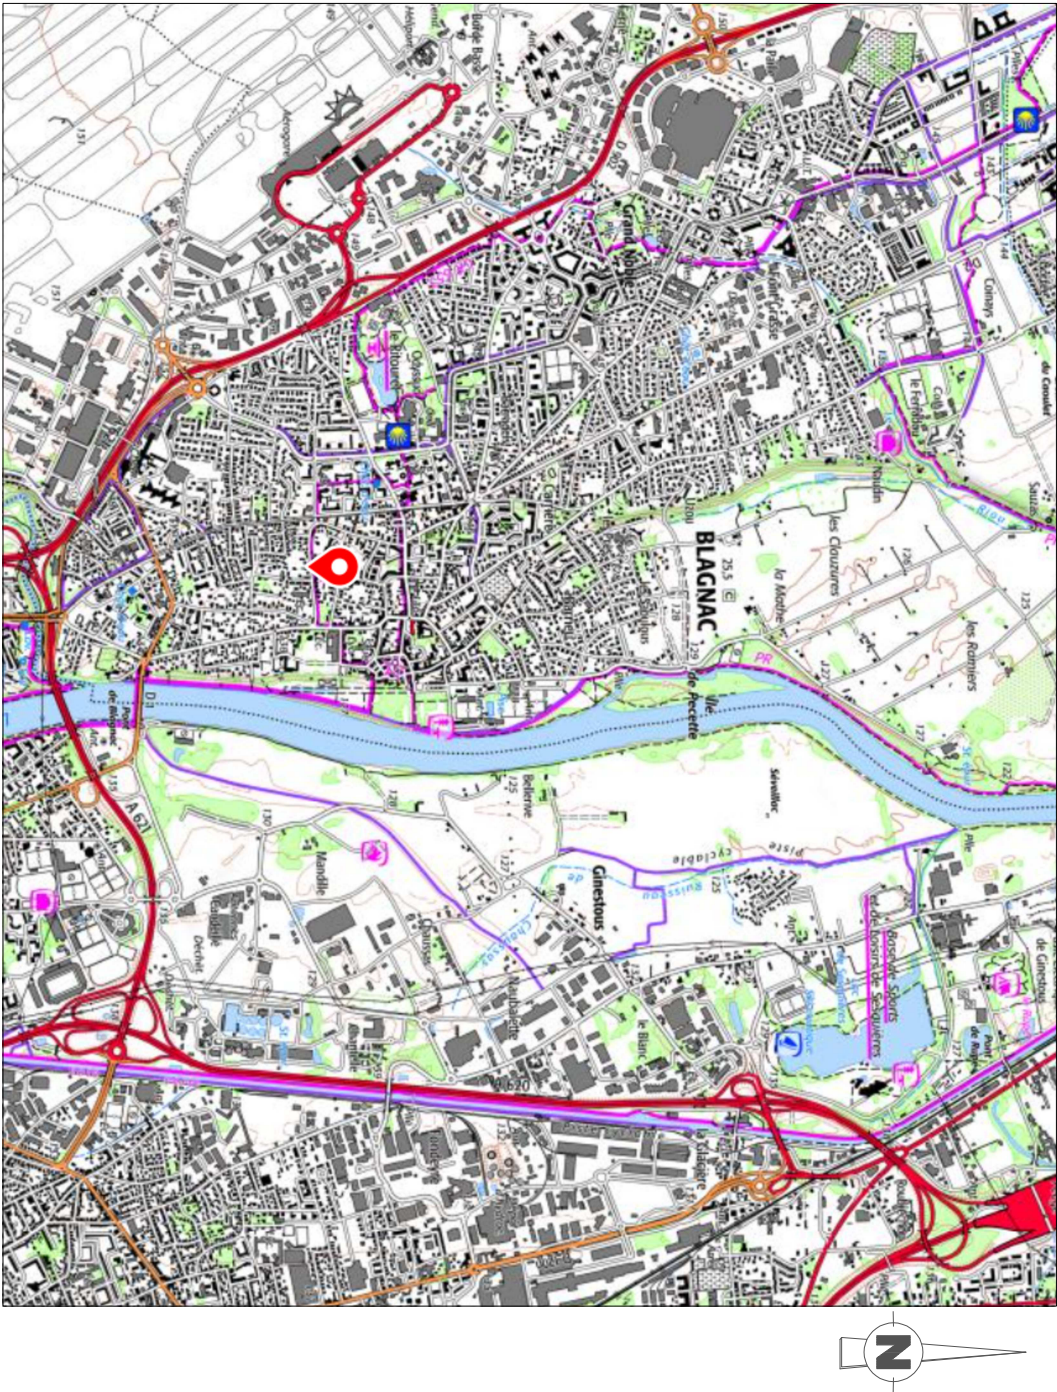

| Ind | Date     | Dessinateur | Vérificateur | Modification |
|-----|----------|-------------|--------------|--------------|
| D   | 13.11.25 | B.C         | C.B          |              |

géoxitane

3ÉOMÈTRE EXPERT  
BUREAU PRINCIPAL: 34 Rue Cornelle 31100 TOULOUSE  
BUREAU SECONDAIRE: 1 Place de la liberté 65000 TARBES  
PERMANENCE: 122quintier Avenue des Pyrénées 31600 MURET

N° de dossier TLS24.07.04

Tél : 05.34.63.95.49

toulouse@geoxitane.fr



GÉOMÈTRE-EXPERT  
GARANT D'UN CADRE DE VIE DURABLE

Ce document est la propriété de Geoxitane et ne peut être reproduit sans son autorisation

DEPARTEMENT DE HAUTE-GARONNE


COMMUNE DE BLAGNAC

Adresse : 21 chemin des soeurs

PROPRIETE RUBIO

PLAN DE DIVISION

ECHELLE : 1/250

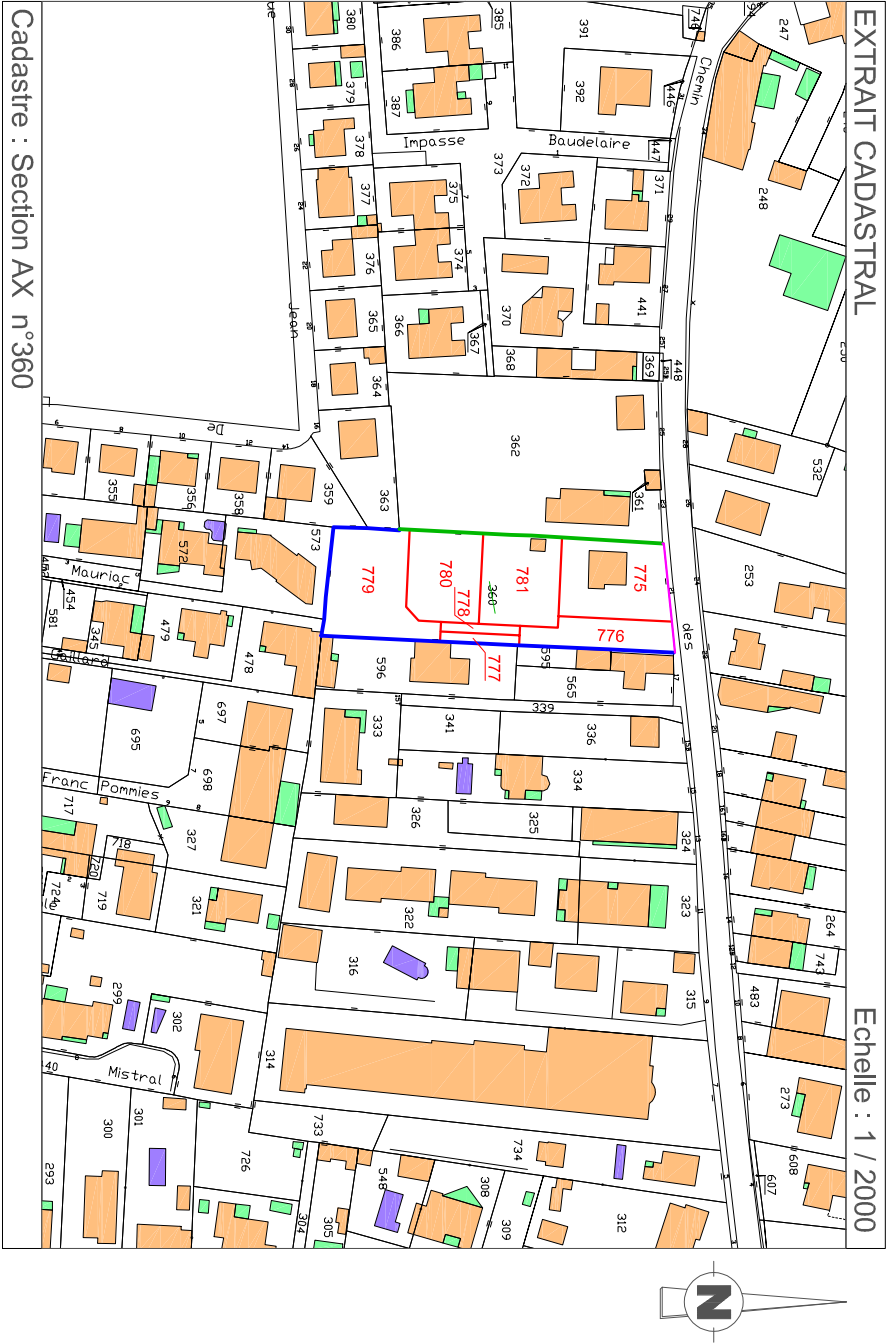

| Ind | Date     | Dessinateur | Vérificateur | Modification |
|-----|----------|-------------|--------------|--------------|
| D   | 13.11.25 | B.C         | C.B          |              |

géoxitane

3ÉOMÈTRE EXPERT  
BUREAU PRINCIPAL: 34 Rue Cornelle 31100 TOULOUSE  
BUREAU SECONDAIRE: 1 Place de la liberté 65000 TARBES  
PERMANENCE: 122quintier Avenue des Pyrénées 31600 MURET

N° de dossier TLS24.07.04


Tél : 05.34.63.95.49

toulouse@geoxitane.fr



GÉOMÈTRE-EXPERT  
GARANT D'UN CADRE DE VIE DURABLE

Ce document est la propriété de Geoxitane et ne peut être reproduit sans son autorisation

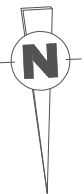

ECHELLE : 1/200

DEFINITION DE SERVITUDE NOUVELLE:

|                                                                       |                                       |
|-----------------------------------------------------------------------|---------------------------------------|
| SERVITUDE RECIPROQUE DE PASSAGE ET DE TREFONDS entre les lots 2 et 3: |                                       |
| Fonds SERVANTS :                                                      | Parcelles AX n°777, 778 (lots 2 et 3) |
| Fonds DOMINANTS :                                                     | Parcelles AX n°777, 778 (lots 2 et 3) |

L'existence réelle d'une servitude conventionnelle n'est acquise que si elle a été créée par un acte authentique.

Ce document ne traite pas des servitudes existantes ou à créer autre que celles mentionnées sur ce plan.

Légende


- Application figurative du plan cadastral non garantie.
- Limite divisoire créée
- Limite suivant plan de bornage dressé par M. SAINT-CHAMANT, géomètre-expert à Toulouse le 27/09/2018 réf. C18139
- Alignement individuel- délimitation de la propriété des personnes publiques (arrêté n°2025-08 du 03.02.25)
- Limite suivant plan de reconnaissance de limites dressé par Mme BEFRE, géomètre-expert à Toulouse le 20.12.2024 réf. TLS24.07.04
- Nouvelle numérotation cadastrale sous réserve d'application de l'acte notarié correspondant au DA n°4150E

-AX n°781-

Nota : - Coordonnées planimétriques rattachées au système géodésique R.G.F. 93

- Système de projection conique conforme (G.C.43)

- La classe de précision de ce géoréférencement est C1

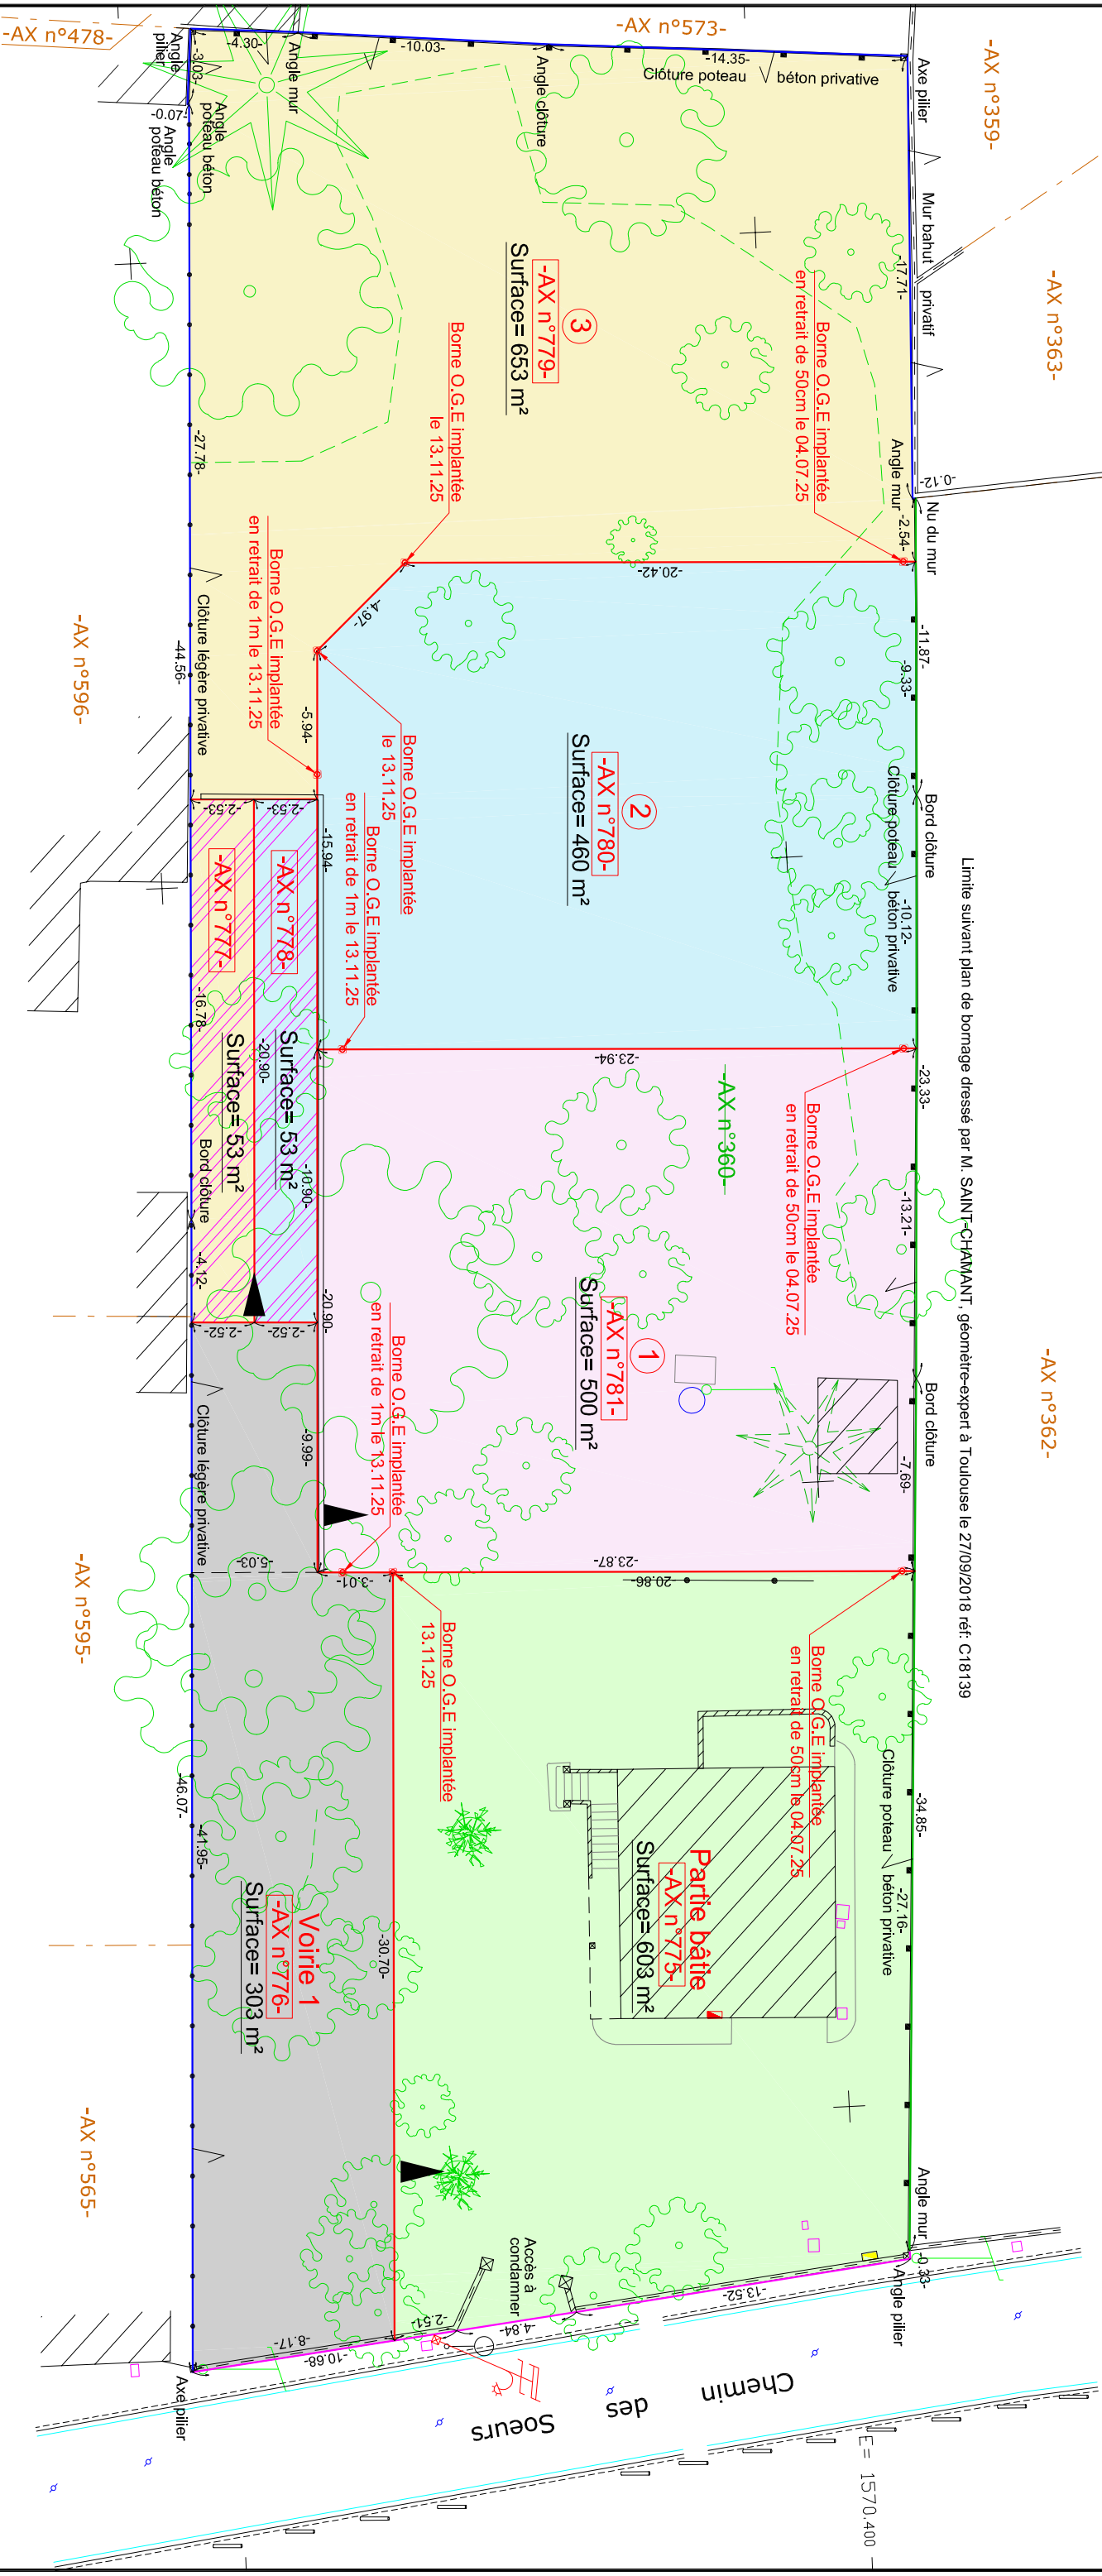

LE GEOMETRE-EXPERT

ORDRE DES GEOMETRES-EXPERTS

Christine BEFRE - N° d'inscription : 05654

**géoxitane**

GEOMETRE EXPERT

SELARL au capital de 75000€

1631 TOULOUSE SIREN n°522 092 162 - TVA intrinsèque 522 092 162

34 rue Cornille 31100 TOULOUSE - Tél. 05.34.83.95.49