DGEMA
Groupe DIEGO
Agence de TOULOUSE
Bâtiment B
109, Avenue de Lespinet
31 400 - TOULOUSE
05.34.25.39.56 - toulouse@dgema.fr

les parcs AMÉNAGEUR
Les Parcs Aménageur
2 Boulevard d'Arcole
31000 TOULOUSE
Tel : 05.62.73.17.39
contact@lesparcs.fr

DÉPARTEMENT DE LA HAUTE-GARONNE

COMMUNE DE MONTPITOL

Lotissement

Permis d'aménager PA 031 388 24Z0001 accordé le 17 février 2025

PROVISOIRE

PLAN DE VENTE - LOT n°1

Parcelle cadastrée section A n° 479p
Superficie : 800 m²

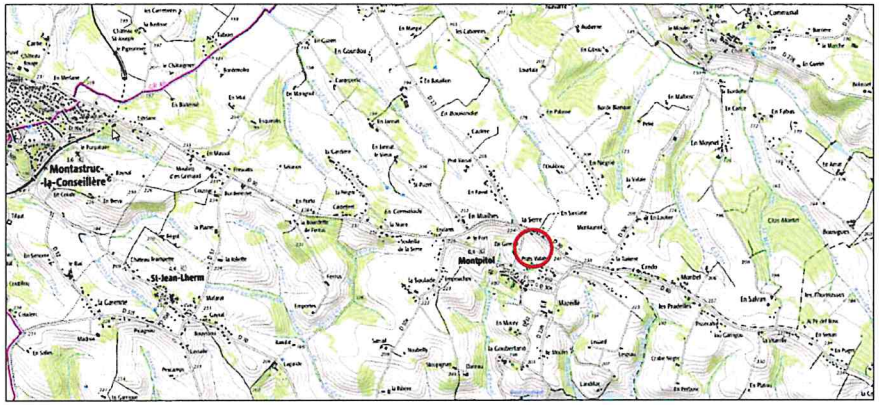

Plans de situation

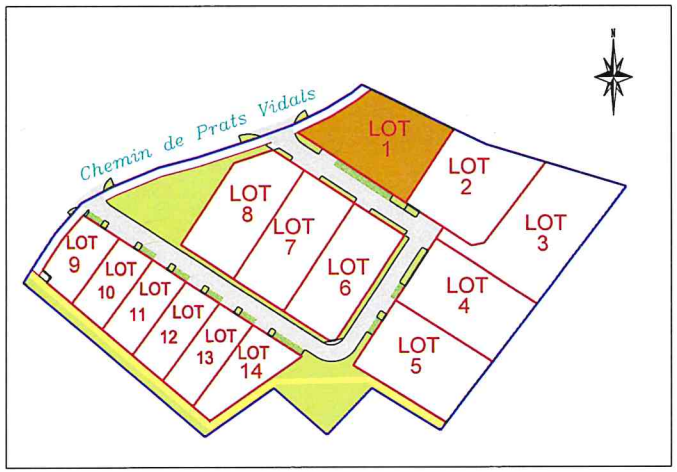

Tableau des coordonnées des points de limite et points d'appuis		
Matricule	X (m)	Y (m)
30	1591309.08	2279264.65
31	1591319.11	2279269.49
32	1591326.87	2279274.25
33	1591331.39	2279277.73
34	1591356.19	2279265.72
35	1591341.62	2279243.39
R.603	1591330.84	2279277.30
R.604	1591355.59	2279264.80

Plan rattaché au système de Coordonnées Planimétriques (X,Y) en vigueur: RGF-93 CC43
Précision du géo-référencement Classe 1

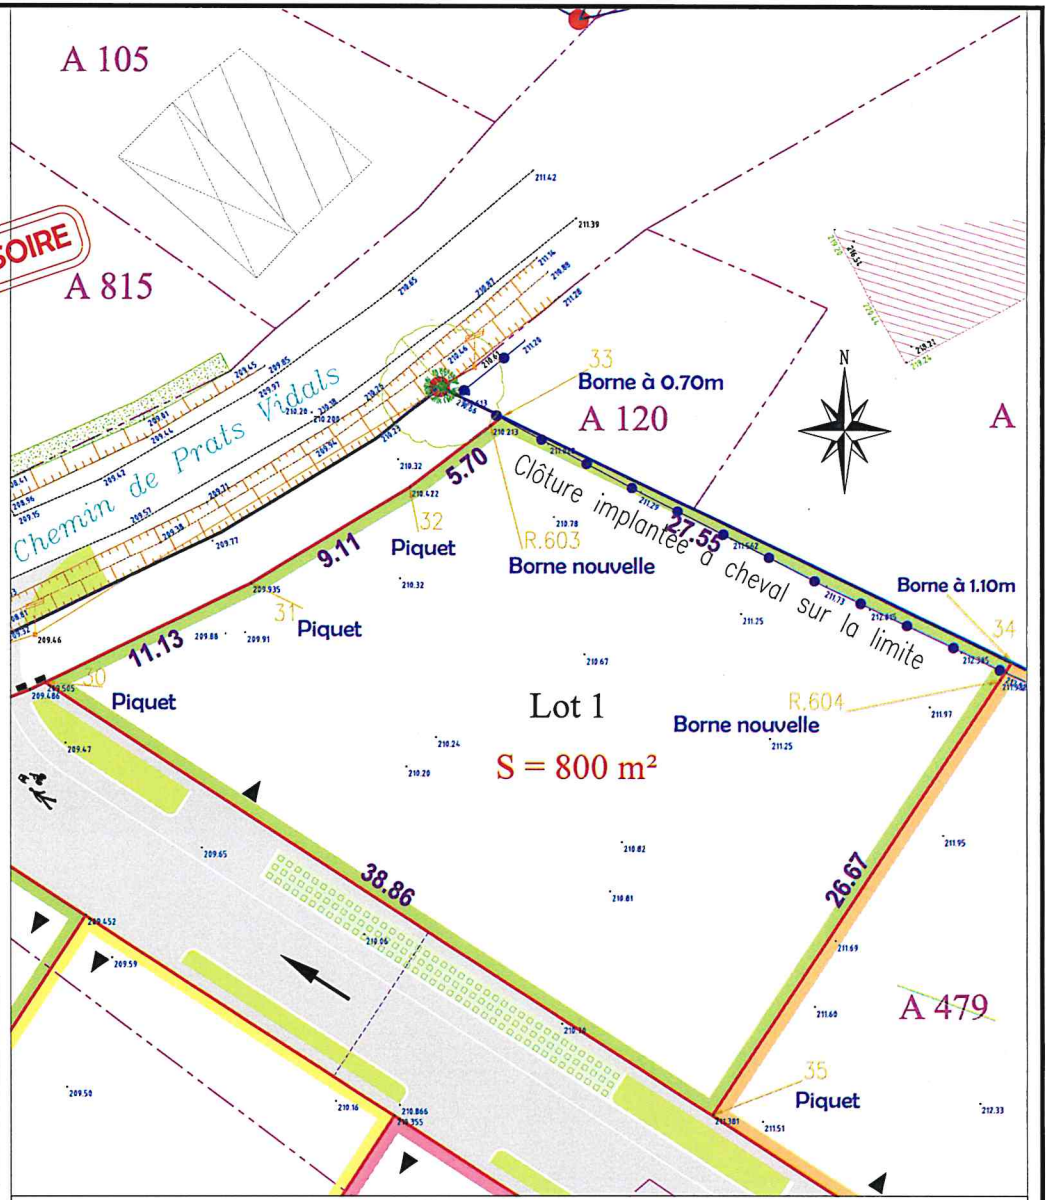

A 479	Section et numéro de la parcelle	Chaussée et trottoir en enrobés	Clôtures existantes
	Application cadastrale (fiscale) non reconnue contradictoirement - non garantie	Parkings Visiteurs	
	Limite certaine ayant fait l'objet d'un bornage ou d'une division	Espaces verts	
	Périmètre du lotissement		
	Limite de lot		
OGE	Borne OGE	5.75	point de niveau TN - Avant travaux
	Piquet		Accès imposés aux lots

Dossier : 231072 Echelle : 1/250 Dressé le : 23.09.2025 par DoCar