


PLAN DE ZONAGE - Echelle 1/1000

PERIMETRE DE L'OPERATION - ZONE AUα

PLAN DE RÉPARTITION - Echelle 1/1000

ESPACES COLLECTIFS **ESPACES PRIVÉS LOTS**

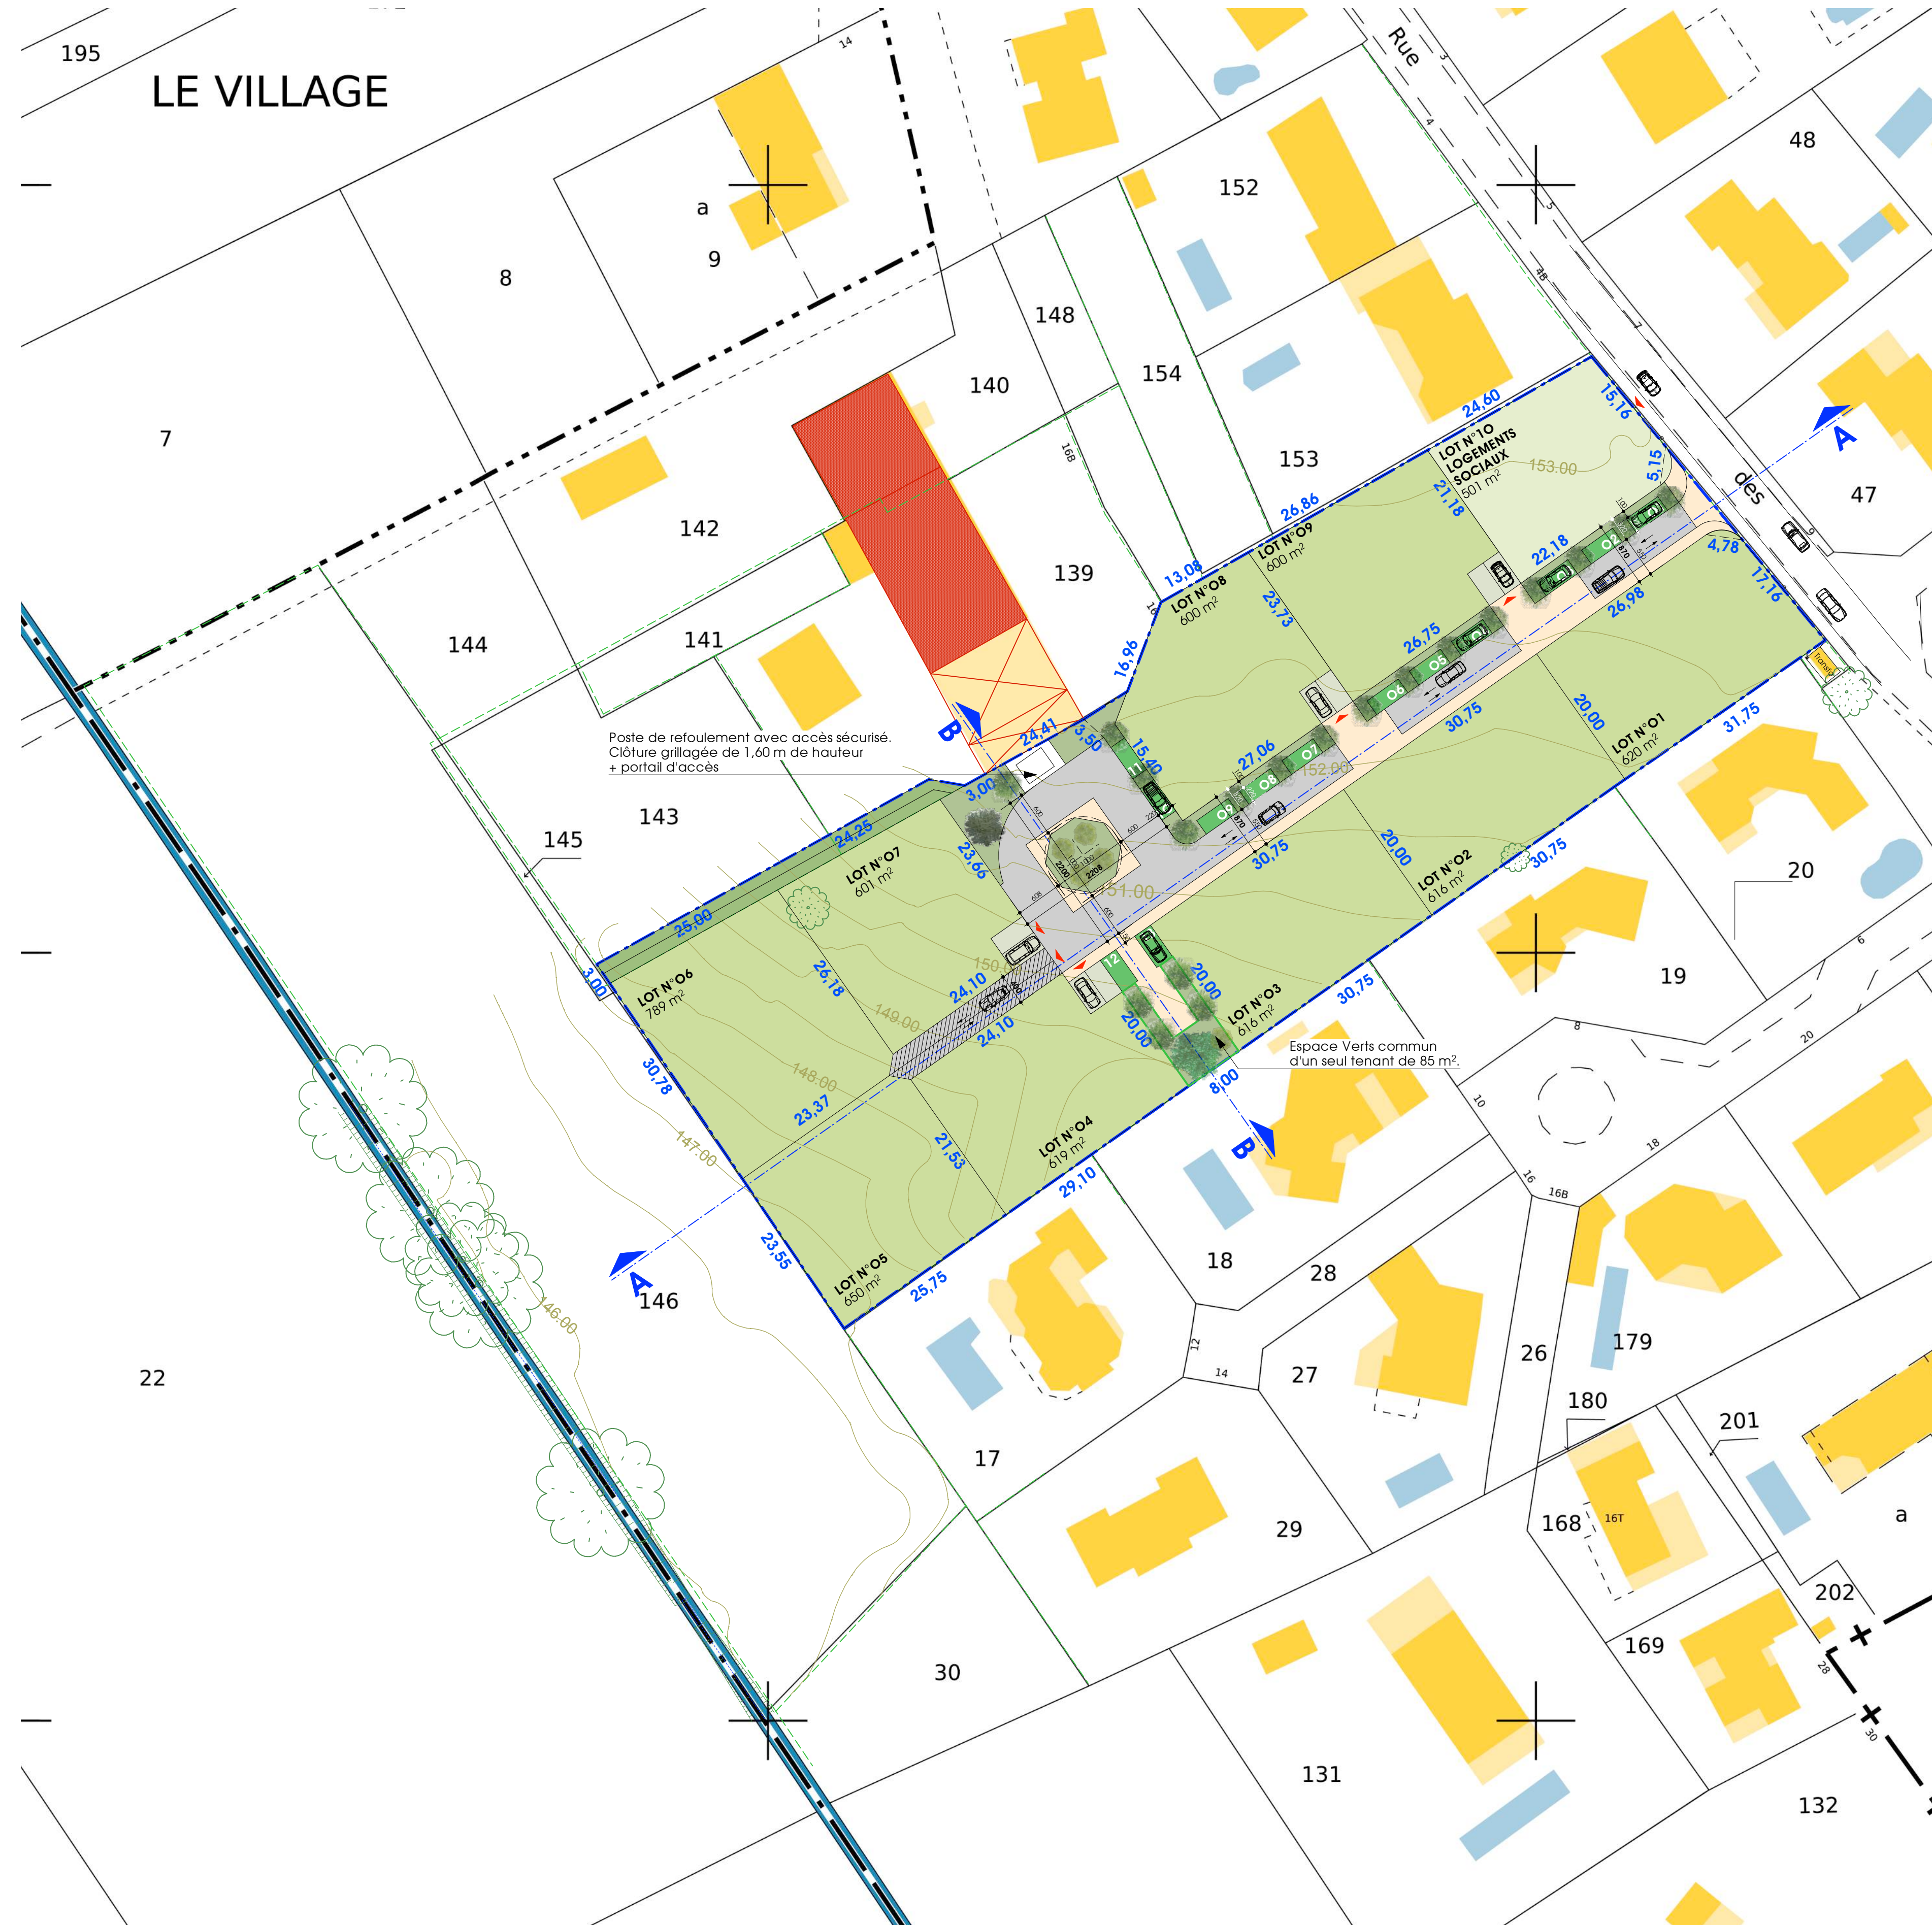


LÉGENDE

-  ESPACES VERTS COMMUNS
 -  PIETONNIER PLACETTE
 -  VOIRIE
 -  SERVITUDE CROISÉE DE PASSAGE EN ENROBÉS
 -  STATIONNEMENT EVERGREEN
 -  ACCÈS AUX LOTS et AIRE DE STATIONNEMENT PERMETTANT DE RECEVOIR 2 VÉHICULES À RÉALISER EN BÉTON BALAYÉ PAR L'ACQUÉREUR DU LOT
 -  PÉRIMÈTRE DU PROJET
 -  LIMITE DE LOT
 -  ACCÈS AUX LOTS
 -  ARBRES DE HAUTE TIGE À PLANTER (POSITION DONNÉE À TITRE INDICATIF)
 -  COTE ALTIMÉTRIQUE TN
 -  COTE ALTIMÉTRIQUE PROJETÉE (DONNÉE À TITRE INDICATIF)

NOTA :
Les accès aux lots, donnés à titre indicatif, pourront être modifiés uniquement avec l'accord du lotisseur et cela sans modification de l'arrêté autorisant le lotissement.
Les surfaces et les côtes sont données à titre indicatif.

Commune de LABÈGE 

**Création d'un LOTISSEMENT
Ô VILLAGE**
9 rue des PYRÉNÉES - 31670 LABÈGE

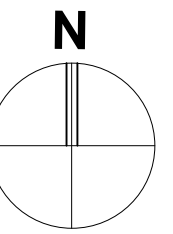

MAITRE D'OUVRAGE

SAS MAJESTE IMMOBILIER
2 boulevard d'ARCOLE
31000 TOULOUSE
tél : 05 62 73 17 39

ARCHITECTE

Carl FAVE architectes
5 rue François MANSART
31500 TOULOUSE
tél : 05 61 62 29 40
ave.architectes@orange.fr

BUREAU d'ÉTUDES VRD

BERTHEAU - SAINT-CRIQ
16 rue du BÉARNAIS
31000 TOULOUSE
tél : 05 61 23 31 56
ecp.bmd@wanadoo.fr

GÉOMÈTRE

BERTHEAU - SAINT-CRIQ
16 rue du BÉARNAIS
31000 TOULOUSE
tél : 05 61 23 31 56
ecp.bmd@wanadoo.fr



Pièces Complémentaires

PLAN DE COMPOSITION