

Commune :  
ONDES (403)

Numéro d'ordre du document  
d'arpentage : 348 G  
Document vérifié et numéroté le 23/03/2026  
A CDIF Colomiers  
Par Gilles MALAISE  
Géomètre  
Signé

CDIF COLOMIERS  
1 allée du Gévaudan  
BP 20305  
31776 COLOMIERS CEDEX  
Téléphone : 05 62 74 23 00  
cdif.colomiers@dgfip.finances.gouv.fr

DIRECTION GENERALE DES FINANCES PUBLIQUES  
-----  
EXTRAIT DU PLAN CADASTRAL


Section : ZB  
Feuille(s) : 000 ZB 01  
Qualité du plan : P5 ou CP [40 cm]  
Echelle d'origine : 1/2000  
Echelle d'édition : 1/1000  
Date de l'édition : 23/03/2026  
Support numérique : -----

D'après le document d'arpentage  
dressé  
Par LEPAPE Sébastien (2)  
Réf. : DOSSIER 240580  
Le 11/03/2026

CERTIFICATION  
(Art. 25 du décret n° 55-471 du 30 avril 1955)  
Le présent document d'arpentage, certifié par les propriétaires soussignés (3)  
a été établi (1) :  
A - D'après les indications qu'ils ont fournies au bureau ;  
B - En conformité d'un piquetage : ----- effectué sur le terrain ;  
C - D'après un plan d'arpentage ou bornage, dont copie ci-jointe, dressé  
le ----- par ----- géomètre à -----  
Les propriétaires déclarent avoir pris connaissance des informations portées  
au dos de la présente 6463.  
A -----, le -----

(1) Rayer les mentions inutiles. La formule A n'est applicable que dans le cas d'une esquisse (plan rénové par voie de mise à jour). Dans la formule B, les propriétaires peuvent avoir effectué eux-mêmes le piquetage.  
(2) Qualité de la personne agréée (géomètre expert, inspecteur, géomètre ou technicien retraité du cadastre, etc...)  
(3) Précisez les noms et qualité du signataire s'il est différent du propriétaire (mandataire, avoué, représentant qualifié de l'autorité expropriant, etc...)

**Modification demandée par procès-verbal du cadastre**

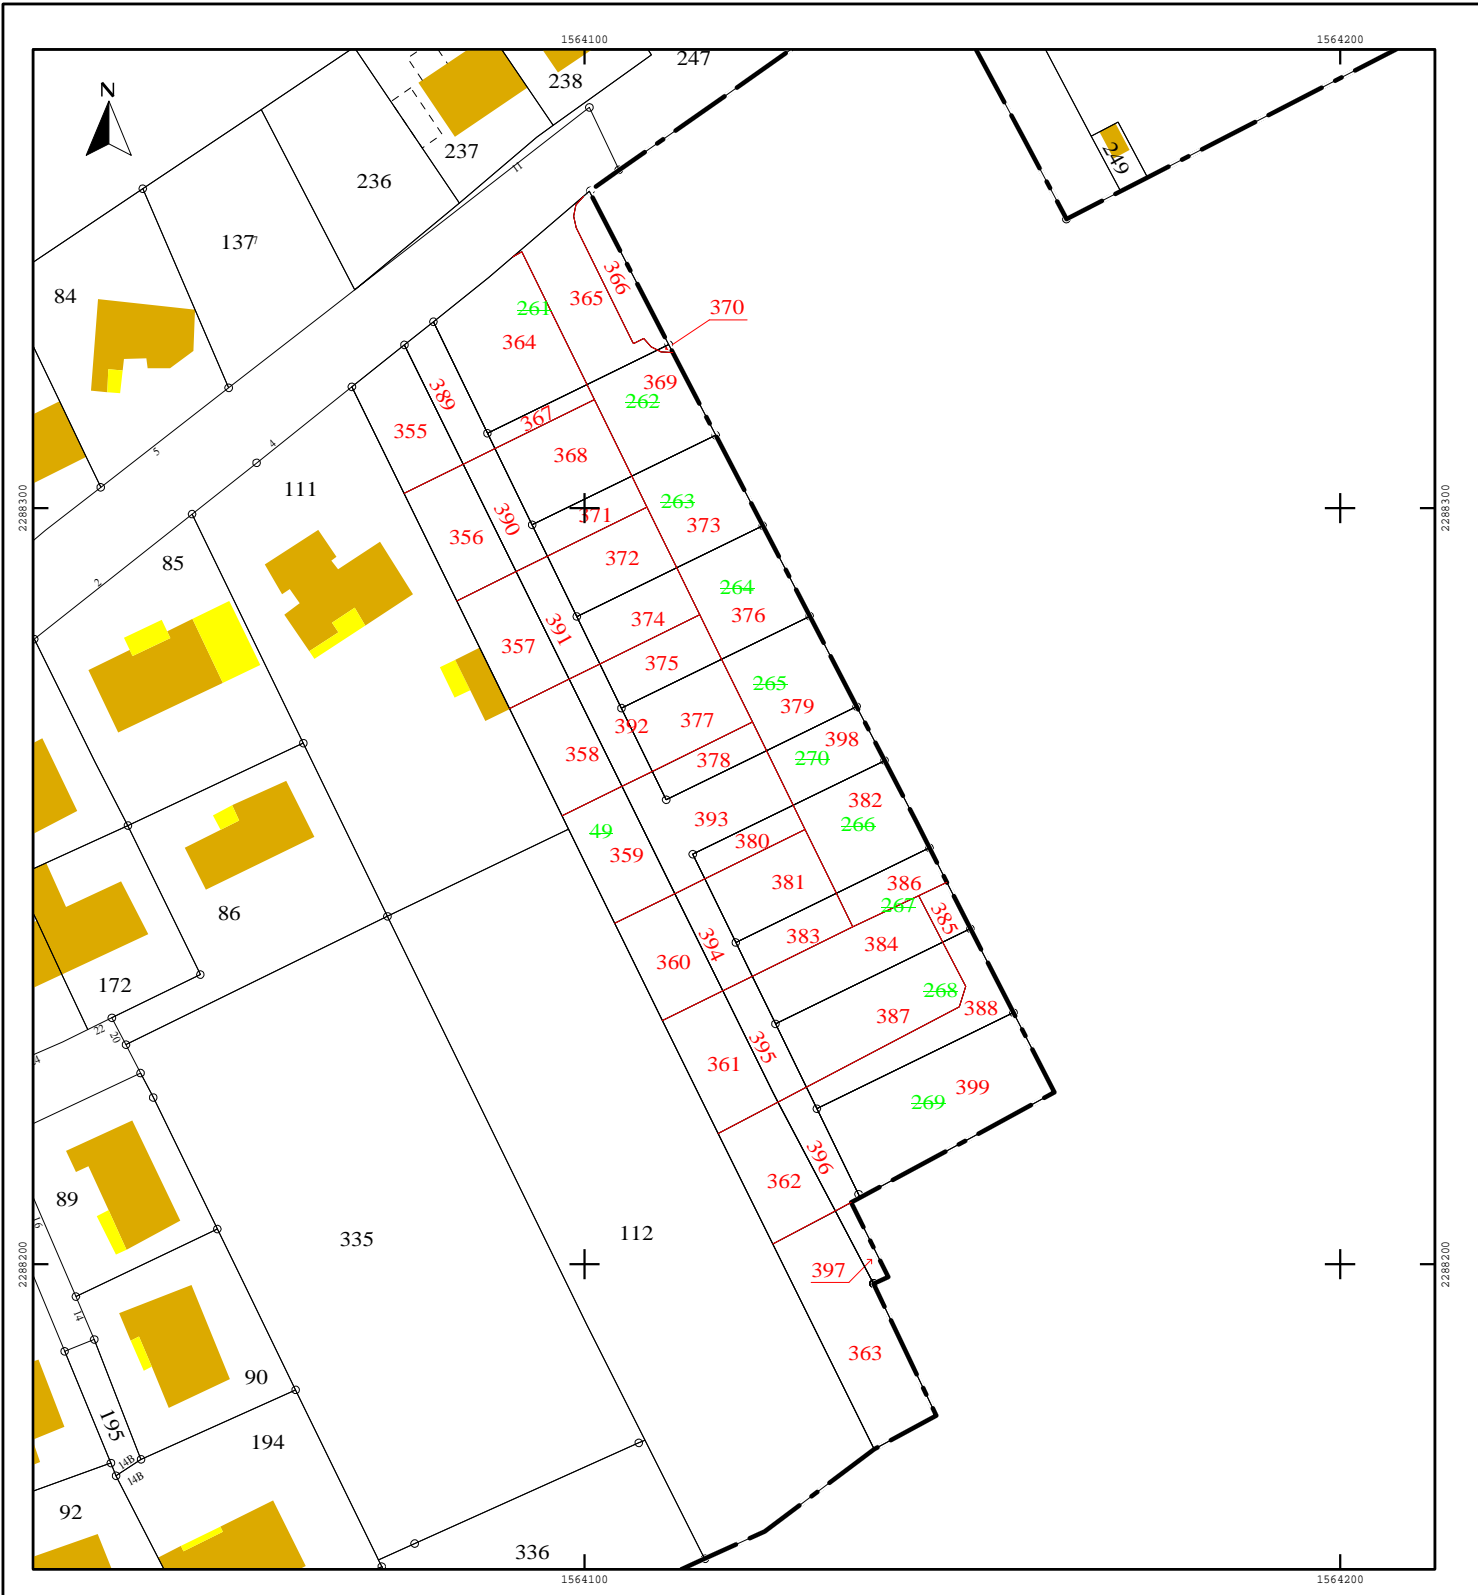

Direction générale des finances publiques  
 Cellule d'assistance technique du SPDC  
 du lundi au vendredi  
 de 8h00 à 18h00

N° de dossier :

Courriel : esi.orleans.adspdc@dgfip.finances.gouv.fr

### Extrait cadastral modèle 1

conforme à la documentation cadastrale à la date du : 23/03/2026  
 validité six mois à partir de cette date.

Extrait confectionné par : URBACTIS

SF2622871988

DESIGNATION DES PROPRIETES										
Département : 031				Commune : 403				ONDES		
Section	N° plan	PDL	N° du lot	Quote-part Adresse	Contenance cadastrale	Renvoi	Désignation nouvelle			
							N° de DA	Section	N° plan	Contenance
							403 0000348	ZB	0355	0ha01a43ca
							403 0000348	ZB	0356	0ha01a35ca
							403 0000348	ZB	0357	0ha01a36ca
							403 0000348	ZB	0358	0ha01a36ca
							403 0000348	ZB	0359	0ha01a39ca
							403 0000348	ZB	0360	0ha01a24ca
							403 0000348	ZB	0361	0ha01a44ca
							403 0000348	ZB	0362	0ha01a45ca
							403 0000348	ZB	0363	0ha02a83ca
							403 0000348	ZB	0364	0ha02a68ca
							403 0000348	ZB	0365	0ha01a70ca

OBSERVATIONS DU SERVICE DE LA PUBLICITE FONCIERE

Décrets modifiés du 4 janvier 1955 art. 7 et 40 et du 14 octobre 1955 art. 21 et 30



## DESIGNATION DES PROPRIETES

Département : 031

Commune : 403

ONDES

Section	N° plan	PDL	N° du lot	Quote-part Adresse	Contenance cadastrale	Renvoi	Désignation nouvelle			
							N° de DA	Section	N° plan	Contenance
							403 0000348	ZB	0366	0ha00a78ca
							403 0000348	ZB	0367	0ha00a34ca
							403 0000348	ZB	0368	0ha01a65ca
							403 0000348	ZB	0369	0ha01a61ca
							403 0000348	ZB	0370	0ha00a01ca
							403 0000348	ZB	0371	0ha00a67ca
							403 0000348	ZB	0372	0ha01a32ca
							403 0000348	ZB	0373	0ha01a67ca
							403 0000348	ZB	0374	0ha01a02ca
							403 0000348	ZB	0375	0ha00a97ca
							403 0000348	ZB	0376	0ha01a71ca
							403 0000348	ZB	0377	0ha01a39ca
							403 0000348	ZB	0378	0ha00a63ca
							403 0000348	ZB	0379	0ha01a76ca
							403 0000348	ZB	0380	0ha00a55ca
							403 0000348	ZB	0381	0ha01a40ca
							403 0000348	ZB	0382	0ha01a76ca
							403 0000348	ZB	0383	0ha00a74ca
							403 0000348	ZB	0384	0ha01a73ca
							403 0000348	ZB	0385	0ha00a28ca
							403 0000348	ZB	0386	0ha00a69ca
							403 0000348	ZB	0387	0ha02a20ca



## DESIGNATION DES PROPRIETES

Département : 031

Commune : 403

ONDES


Section	N° plan	PDL	N° du lot	Quote-part Adresse	Contenance cadastrale	Renvoi	Désignation nouvelle			
							N° de DA	Section	N° plan	Contenance
							403 0000348	ZB	0388	0ha01a40ca
							403 0000348	ZB	0389	0ha00a83ca
							403 0000348	ZB	0390	0ha00a71ca
							403 0000348	ZB	0391	0ha00a70ca
							403 0000348	ZB	0392	0ha00a68ca
							403 0000348	ZB	0393	0ha01a85ca
							403 0000348	ZB	0394	0ha00a62ca
							403 0000348	ZB	0395	0ha00a68ca
							403 0000348	ZB	0396	0ha00a62ca
							403 0000348	ZB	0397	0ha00a23ca
							403 0000348	ZB	0398	0ha01a02ca
							403 0000348	ZB	0399	0ha03a61ca

## MENTIONS PARTICULIERES

( \* ) lotissement, procès verbal établi par le SDIF



Liste des points à implanter - Coordonnées RGF 93 Conique Conforme CC44		
MAT	X	Y
1	1564195.77	2288276.36
2	1564163.48	2288338.00
3	1564145.11	2288373.09
4	1564108.78	2288347.35
5	1564105.30	2288344.90
6	1564100.64	2288341.53
7	1564076.45	2288321.68
8	1564069.70	2288316.14
9	1564090.23	2288273.97
10	1564098.32	2288257.15
11	1564125.15	2288202.76
12	1564135.53	2288208.38
13	1564162.29	2288222.87
14	1564147.98	2288250.41
15	1564144.40	2288248.63
16	1564150.59	2288236.72
17	1564149.74	2288234.02
18	1564117.95	2288217.35
19	1564138.54	2288175.63
20	1564146.51	2288179.90
21	1564138.22	2288197.30
22	1564140.36	2288198.50
23	1564091.77	2288333.93
24	1564090.59	2288333.28
25	1564076.63	2288301.90
26	1564101.50	2288314.13
27	1564083.55	2288287.70
28	1564108.47	2288299.95
29	1564090.47	2288273.47
30	1564115.45	2288285.75
31	1564176.30	2288313.54
32	1564169.80	2288325.94
33	1564141.13	2288310.83
34	1564147.65	2288298.44
35	1564182.79	2288301.13
36	1564154.18	2288286.06
37	1564189.29	2288288.73
38	1564160.71	2288273.67
39	1564167.40	2288260.96
40	1564097.31	2288259.25
41	1564122.42	2288271.59
42	1564104.28	2288245.07
43	1564129.39	2288257.41
44	1564110.60	2288232.25
45	1564135.69	2288244.59
46	1564155.94	2288352.40
47	1564127.20	2288337.25
48	1564134.60	2288323.21
49	1564163.31	2288336.34
50	1564115.03	2288351.78
51	1564126.94	2288329.16
52	1564127.28	2288327.56
53	1564113.32	2288320.70
54	1564108.11	2288322.25
55	1564106.76	2288321.58
56	1564106.62	2288321.86
57	1564099.23	2288336.88
58	1564100.10	2288341.09
59	1564120.75	2288349.50
60	1564147.53	2288368.47
600	1564100.78	2288341.63
601	1564111.81	2288320.30

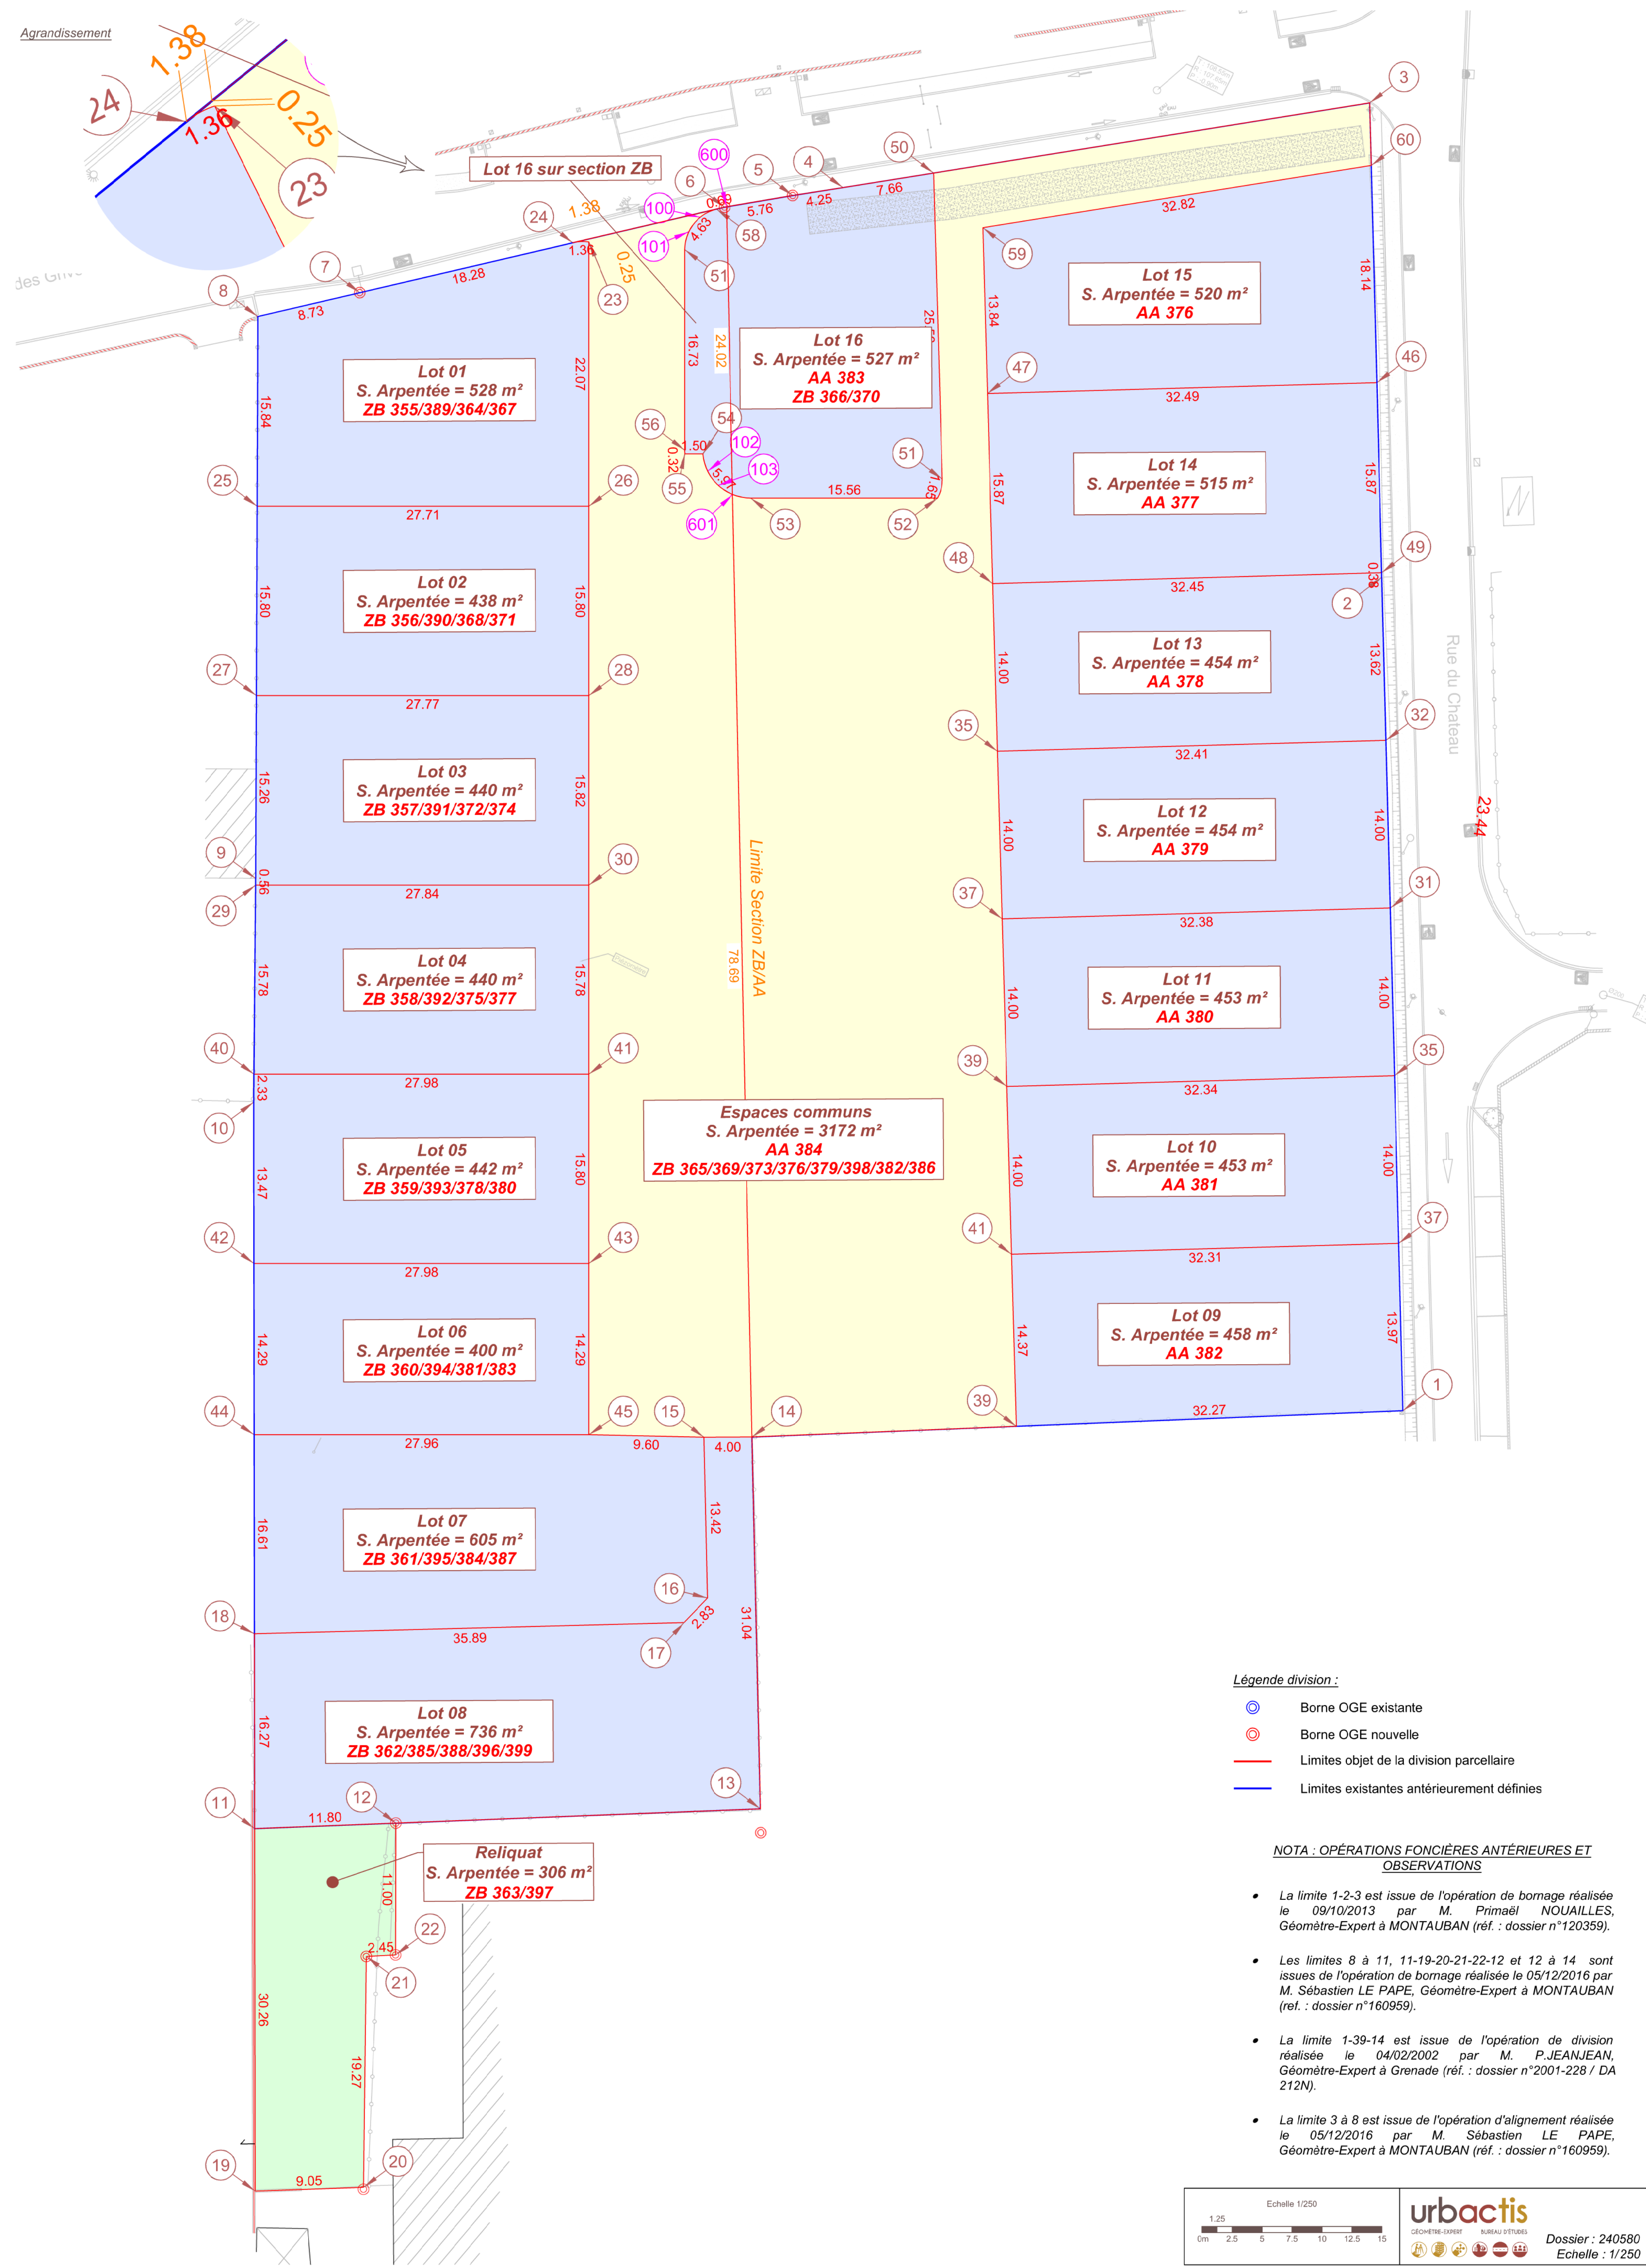

**urbactis**  
 Département de la HAUTE-GARONNE  
 Commune de ONDES  
 Adresse "Impasse des Grives"  
 Section : AA  
 Parcelles n° : 49, 228, 261 À 270

**PLAN DE DIVISION**  
 Projet LE SQUARE DES GRIVES

Donneur d'ordre :  
**LES PARCS AMENAGEUR**

Indice	Date	Etabli par		Vérfié par		Désignation
		Nom	Visa	Nom	Visa	
C	...	-				
B	...	-				
A	21/10/2025	EJU		SLP		Création du plan

Dossier : 240580  
 Echelle : 1/250  
 Le Géomètre-Expert : SÉBASTIEN LE PAPE

**urbactis**  
 Agence de MONTAUBAN | Agence de NERQUEUILLE | Agence de GRENADE | Agence de BOULOC | Agence de BLAGNAC

- Légende division :**
- Borne OGE existante
  - Borne OGE nouvelle
  - Limites objet de la division parcellaire
  - Limites existantes antérieurement définies
- NOTA : OPÉRATIONS FONCIÈRES ANTÉRIEURES ET OBSERVATIONS**
- La limite 1-2-3 est issue de l'opération de bornage réalisée le 09/10/2013 par M. Primaël NOUAILLES, Géomètre-Expert à MONTAUBAN (réf. : dossier n°120359).
  - Les limites 8 à 11, 11-19-20-21-22-12 et 12 à 14 sont issues de l'opération de bornage réalisée le 05/12/2016 par M. Sébastien LE PAPE, Géomètre-Expert à MONTAUBAN (réf. : dossier n°160959).
  - La limite 1-39-14 est issue de l'opération de division réalisée le 04/02/2002 par M. P. JEANJEAN, Géomètre-Expert à Grenade (réf. : dossier n°2001-228 / DA 212N).
  - La limite 3 à 8 est issue de l'opération d'alignement réalisée le 05/12/2016 par M. Sébastien LE PAPE, Géomètre-Expert à MONTAUBAN (réf. : dossier n°160959).