


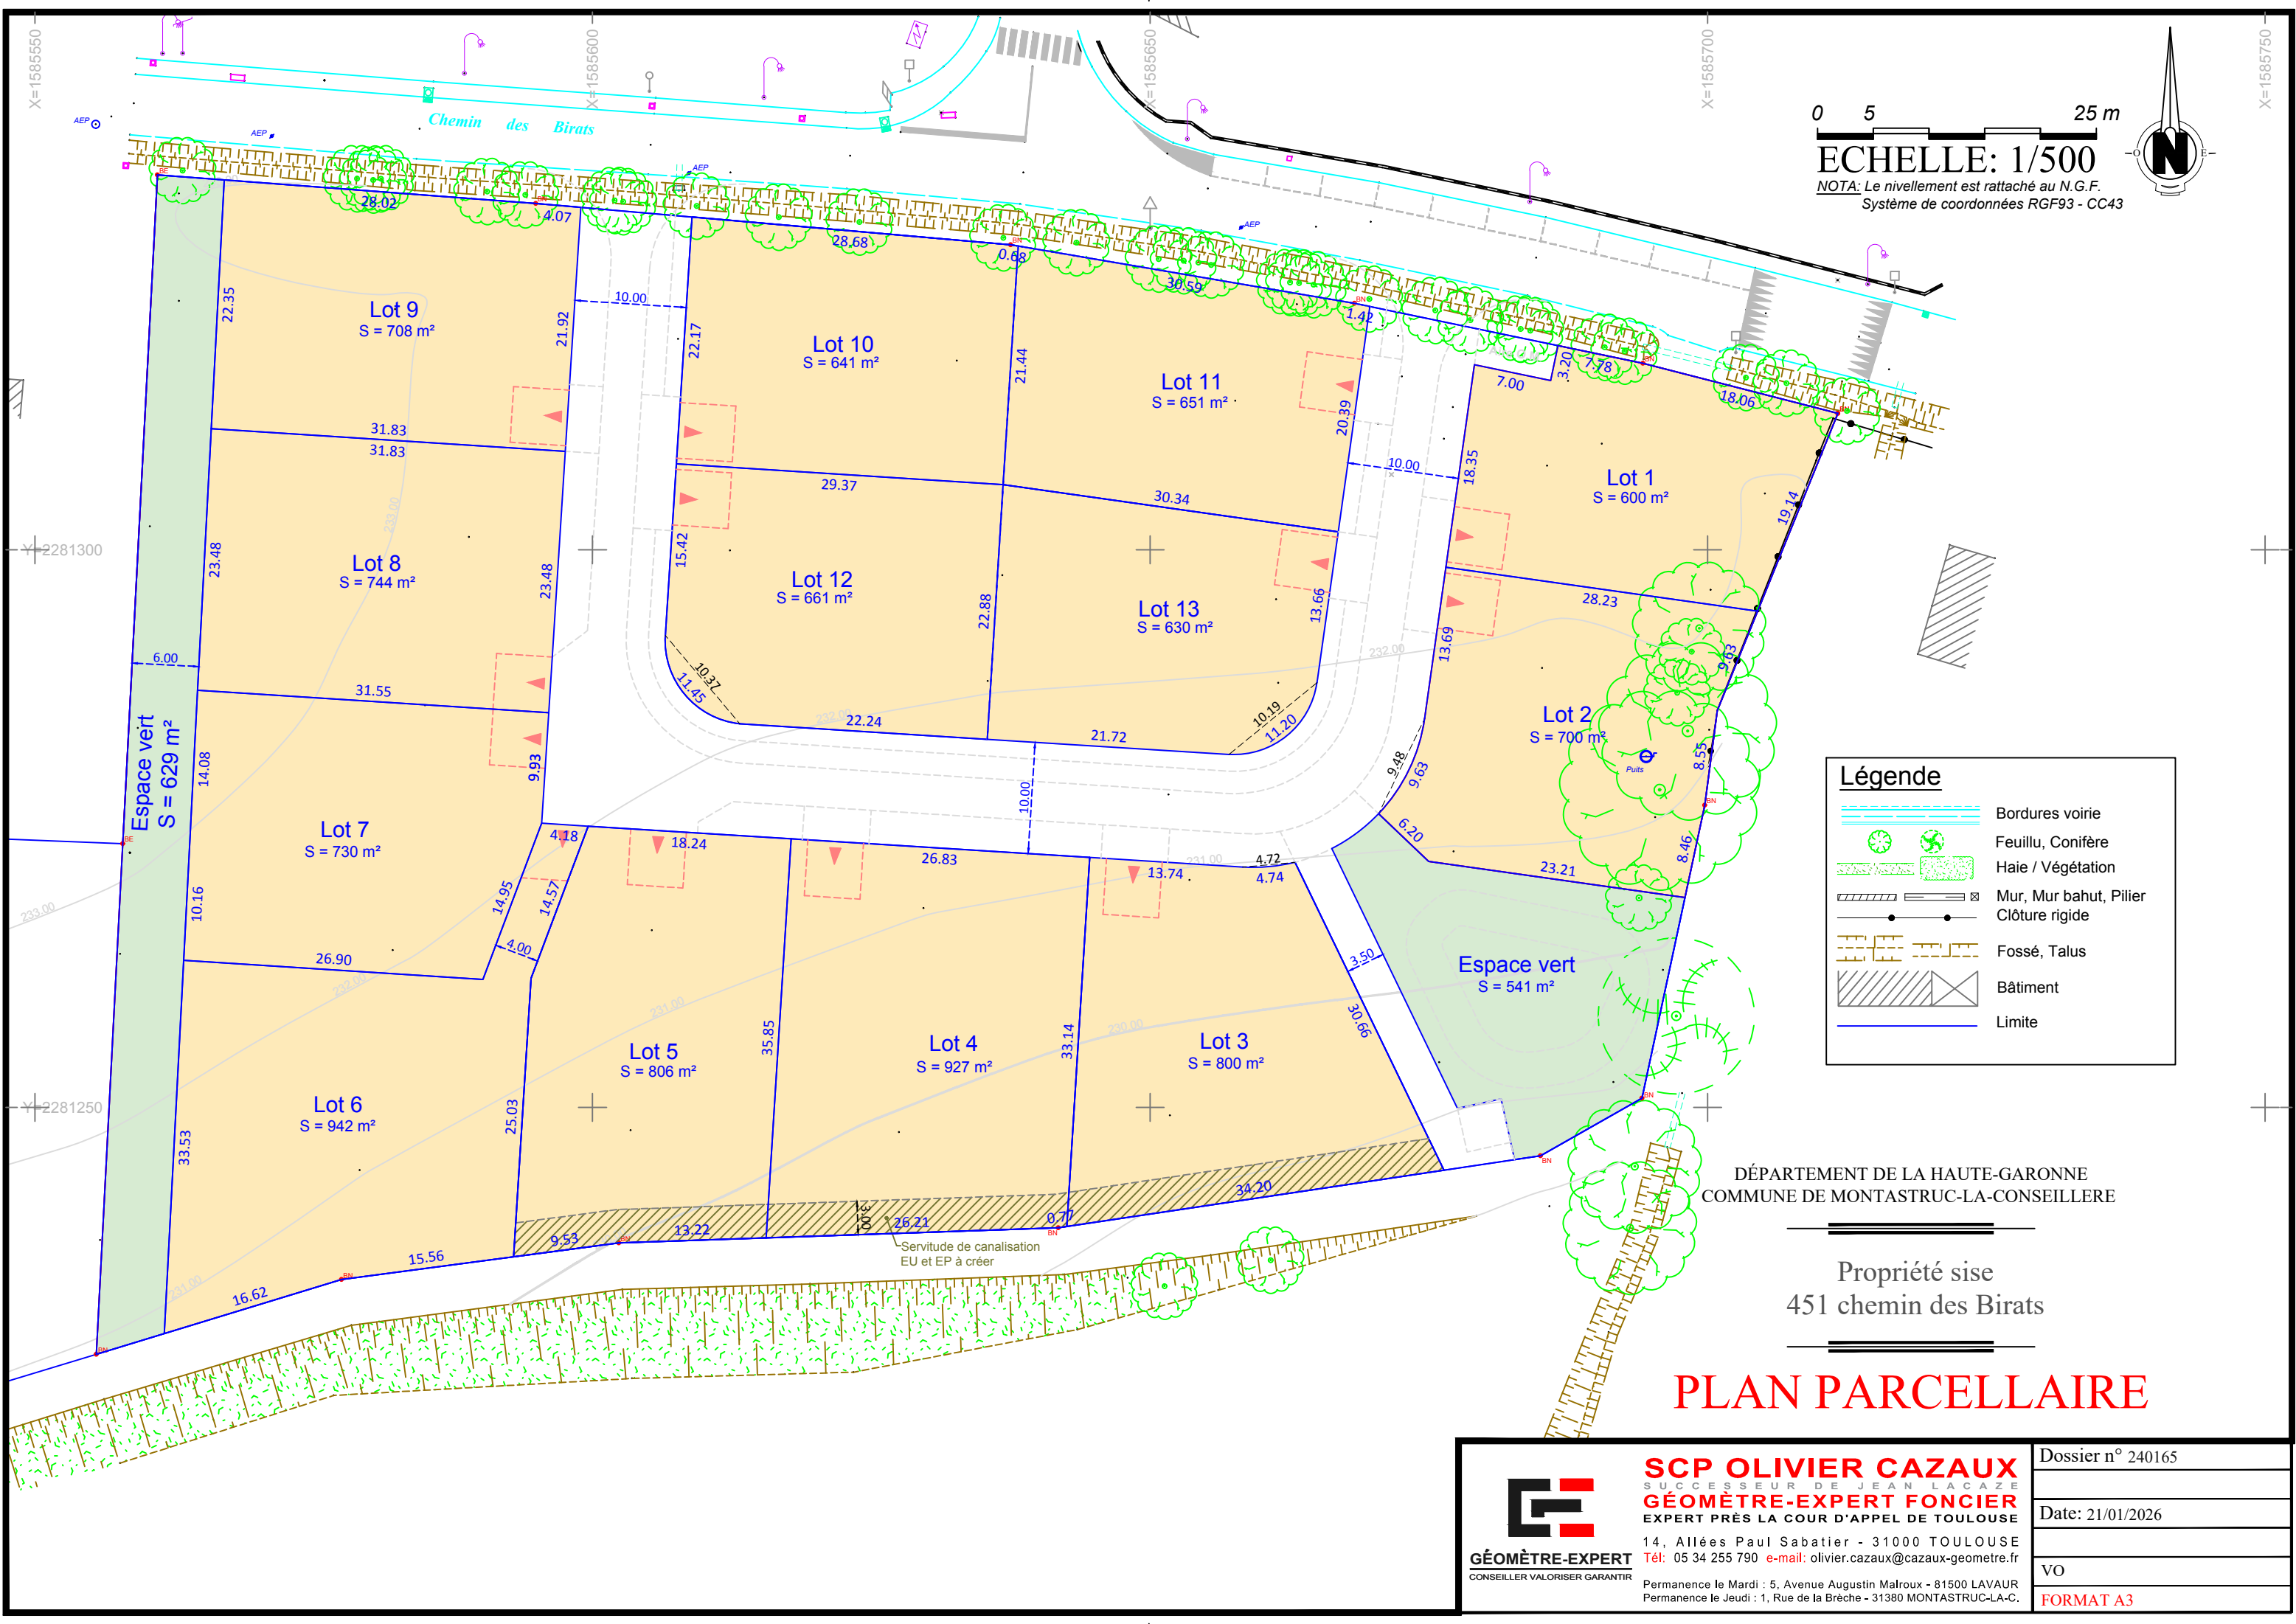

0 5 25 m
ECHELLE: 1/500
NOTA: Le nivellement est rattaché au N.G.F.
Système de coordonnées RGF93 - CC43

Légende

- Bordures voirie
- Feuillu, Conifère
- Haie / Végétation
- Mur, Mur bahut, Pilier
- Clôture rigide
- Fossé, Talus
- Bâtiment
- Limite

DÉPARTEMENT DE LA HAUTE-GARONNE
COMMUNE DE MONTASTRUC-LA-CONSEILLERE

Propriété sise
451 chemin des Birats

PLAN PARCELLAIRE

SCP OLIVIER CAZAUX
SUCCESSION DE JEAN LACAZE
GÉOMÈTRE-EXPERT FONCIER
EXPERT PRÈS LA COUR D'APPEL DE TOULOUSE
14, Allées Paul Sabatier - 31000 TOULOUSE
Tél: 05 34 255 790 e-mail: olivier.cazaux@cazaux-geometre.fr
Permanence le Mardi : 5, Avenue Augustin Malroux - 81500 LAVAUR
Permanence le Jeudi : 1, Rue de la Brèche - 31380 MONTASTRUC-LA-C.

Dossier n° 240165
Date: 21/01/2026
VO
FORMAT A3